



Wohnung 1

Raum	Wohnfläche
Wohnen/Essen/Küche/Flur	36,01 m ²
Zimmer 1	10,94 m ²
Zimmer 2	12,41 m ²
Bad	7,09 m ²
Abstellkammer	2,15 m ²
Balkon	3,78 m ²
Gesamt	72,38 m²

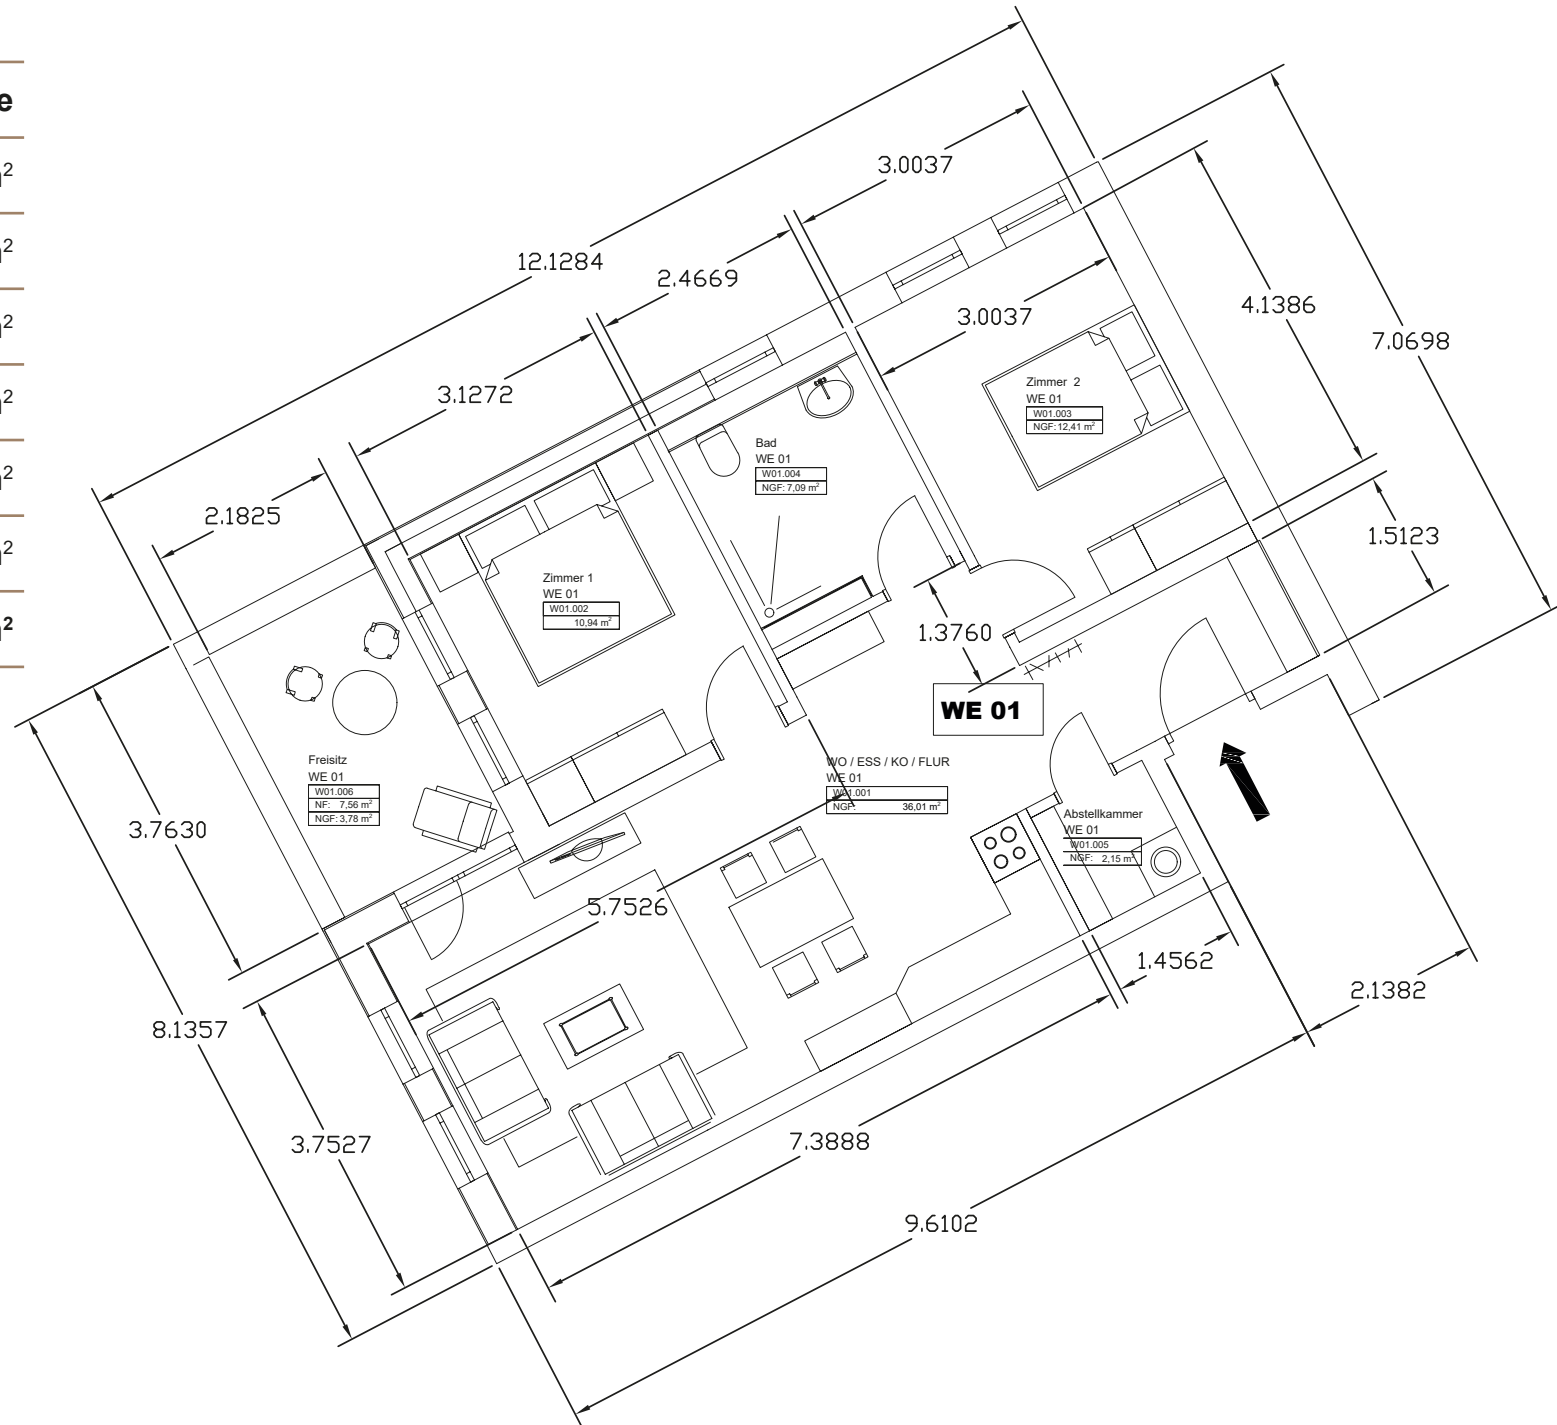


Wohnung 2

Raum	Wohnfläche
Wohnen/Essen/Küche/Flur	38,65 m ²
Zimmer 1	12,86 m ²
Bad	5,82 m ²
Abstellkammer	2,18 m ²
Balkon	3,97 m ²
Gesamt	63,48 m²

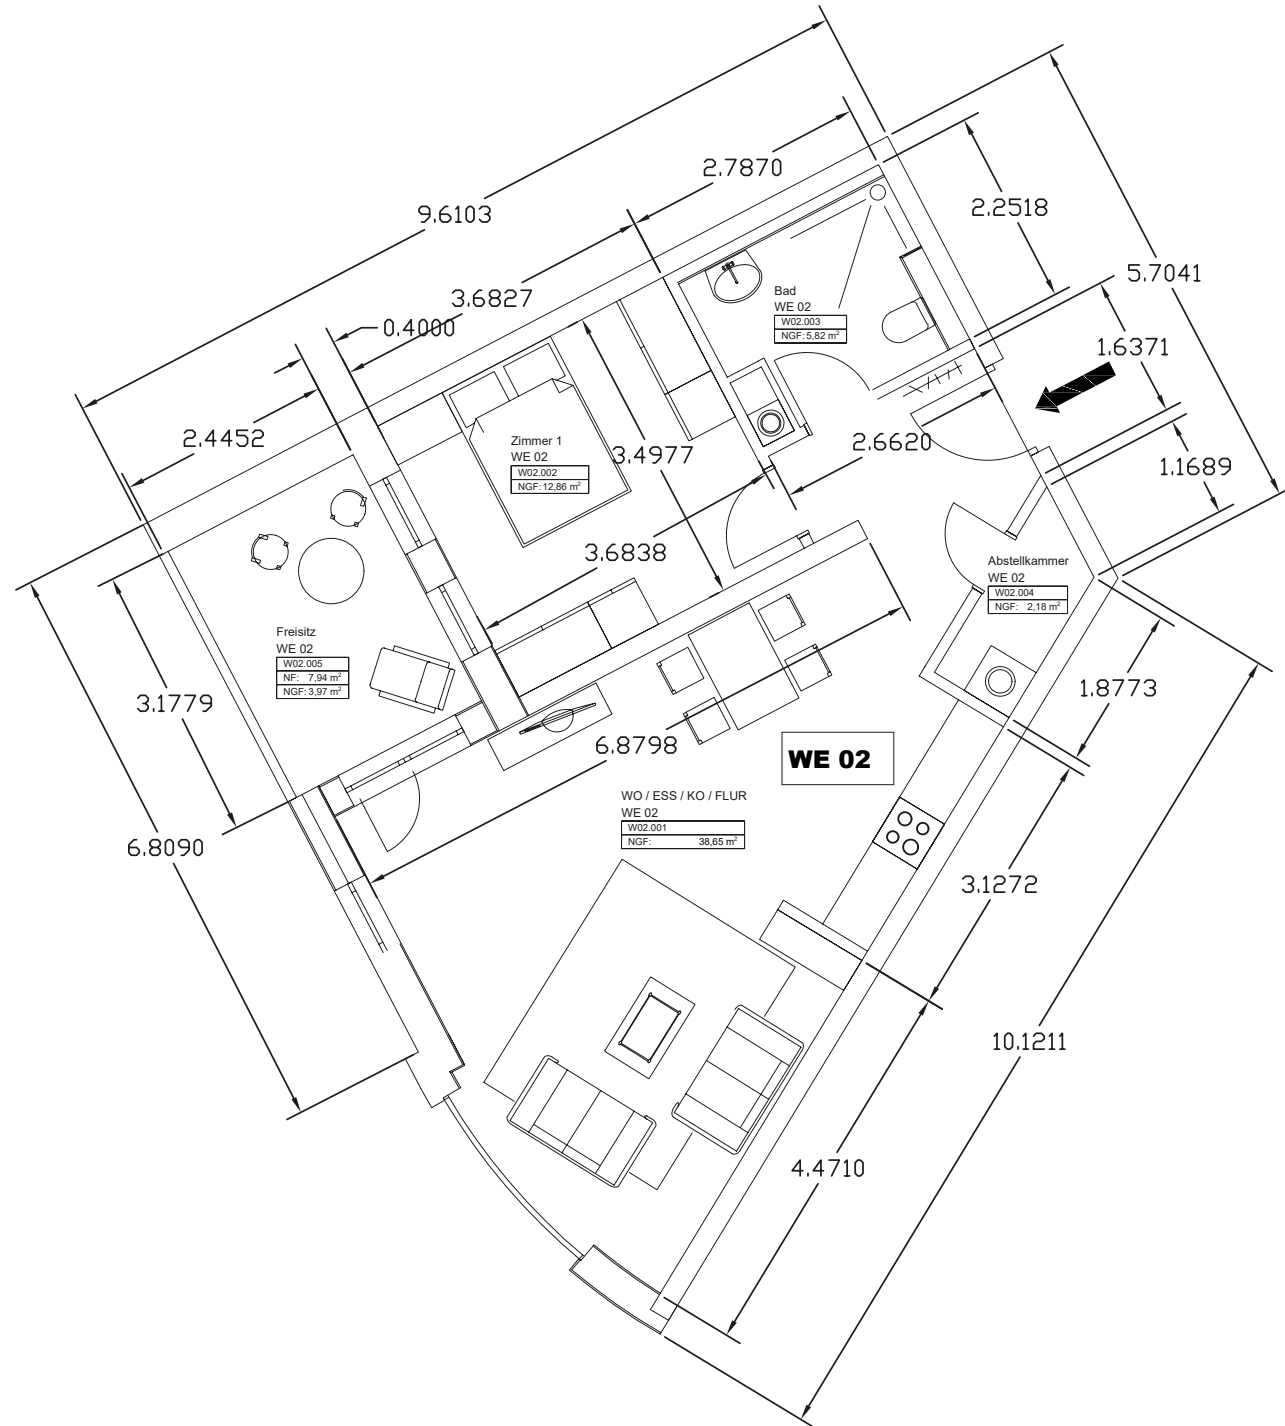


Wohnung 3

Raum	Wohnfläche
Wohnen/Essen/Küche/Flur	38,45 m ²
Zimmer 1	13,97 m ²
Bad	5,37 m ²
Abstellkammer	2,22 m ²
Balkon	4,30 m ²
Gesamt	64,31 m²

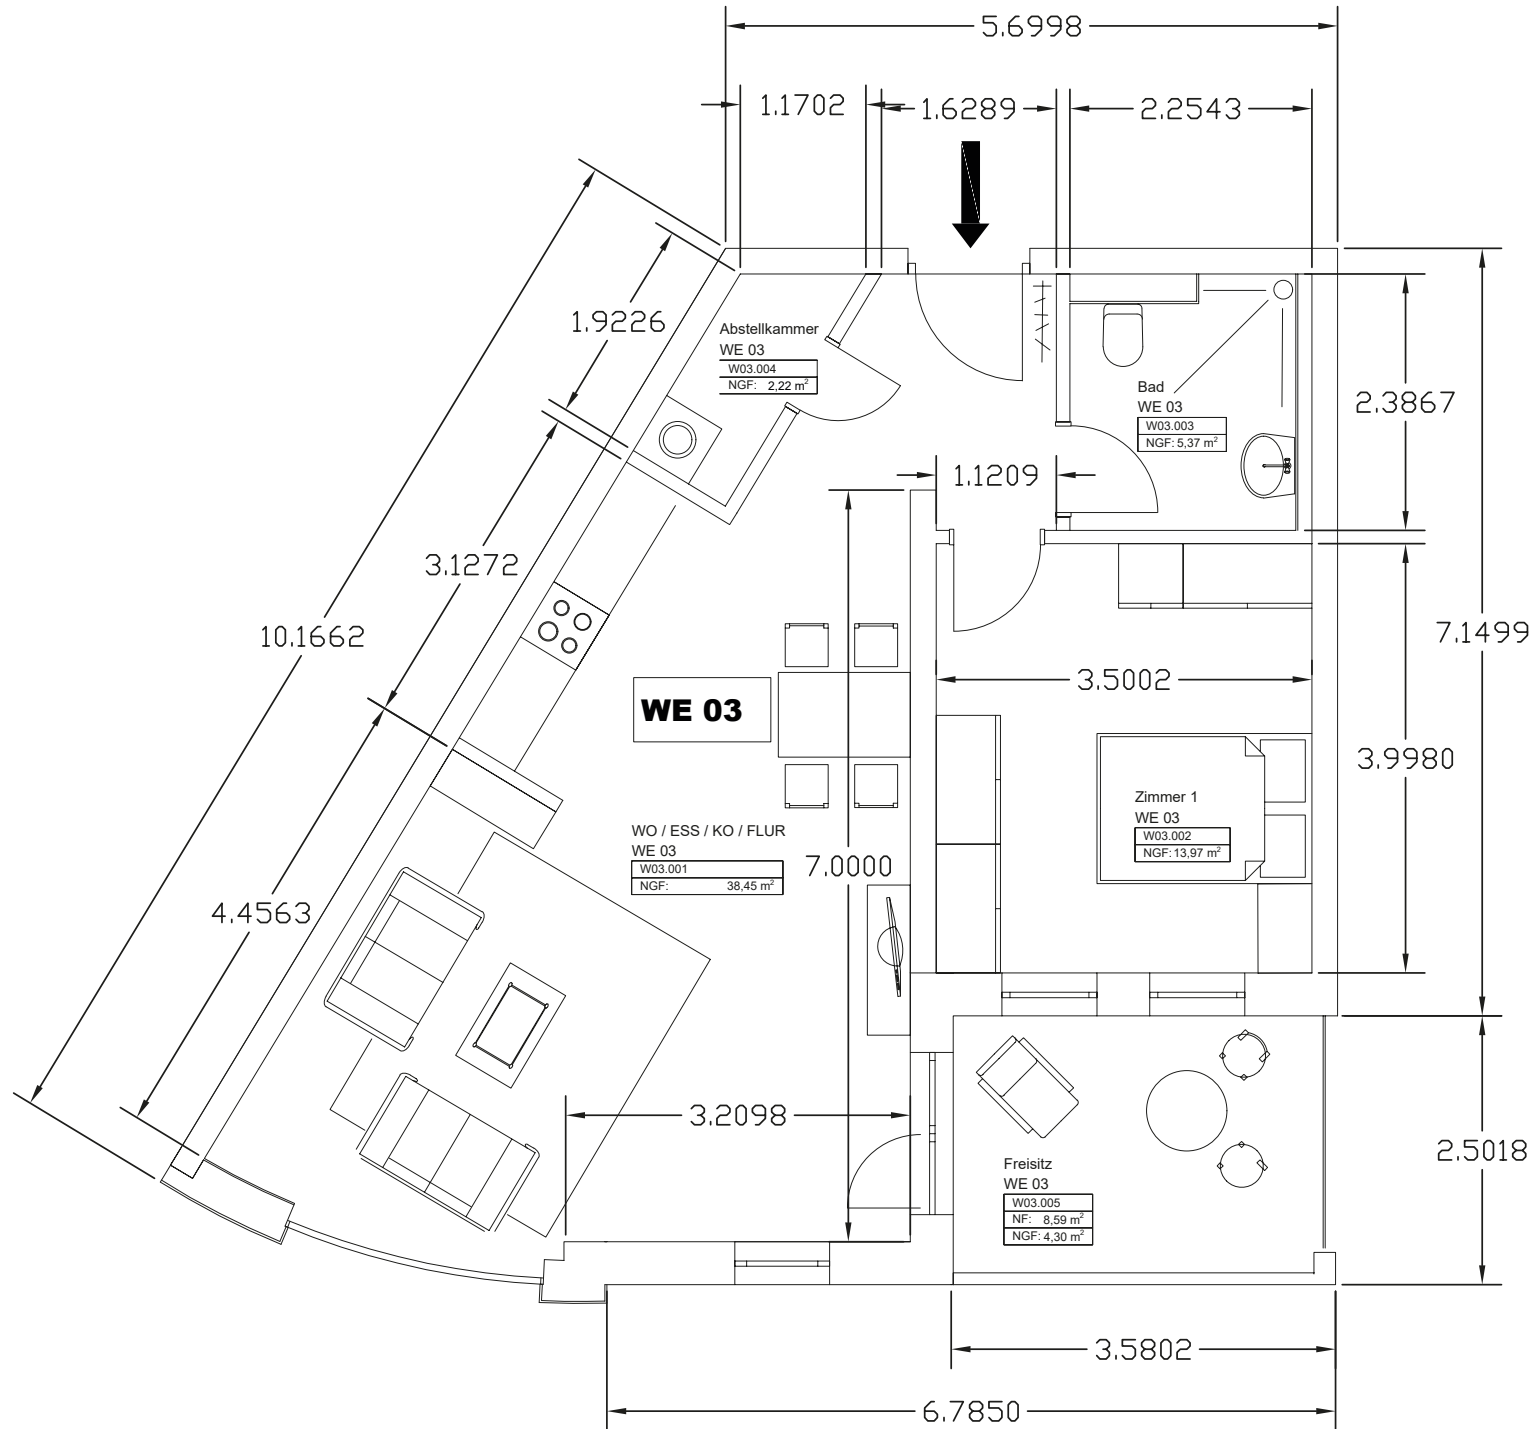


Wohnung 4

Raum	Wohnfläche
Wohnen/Essen/Küche	26,89 m ²
Zimmer 1	13,97 m ²
Bad	5,37 m ²
Abstellkammer	3,75 m ²
Flur	5,69 m ²
Balkon	4,31 m ²
Gesamt	59,98 m²

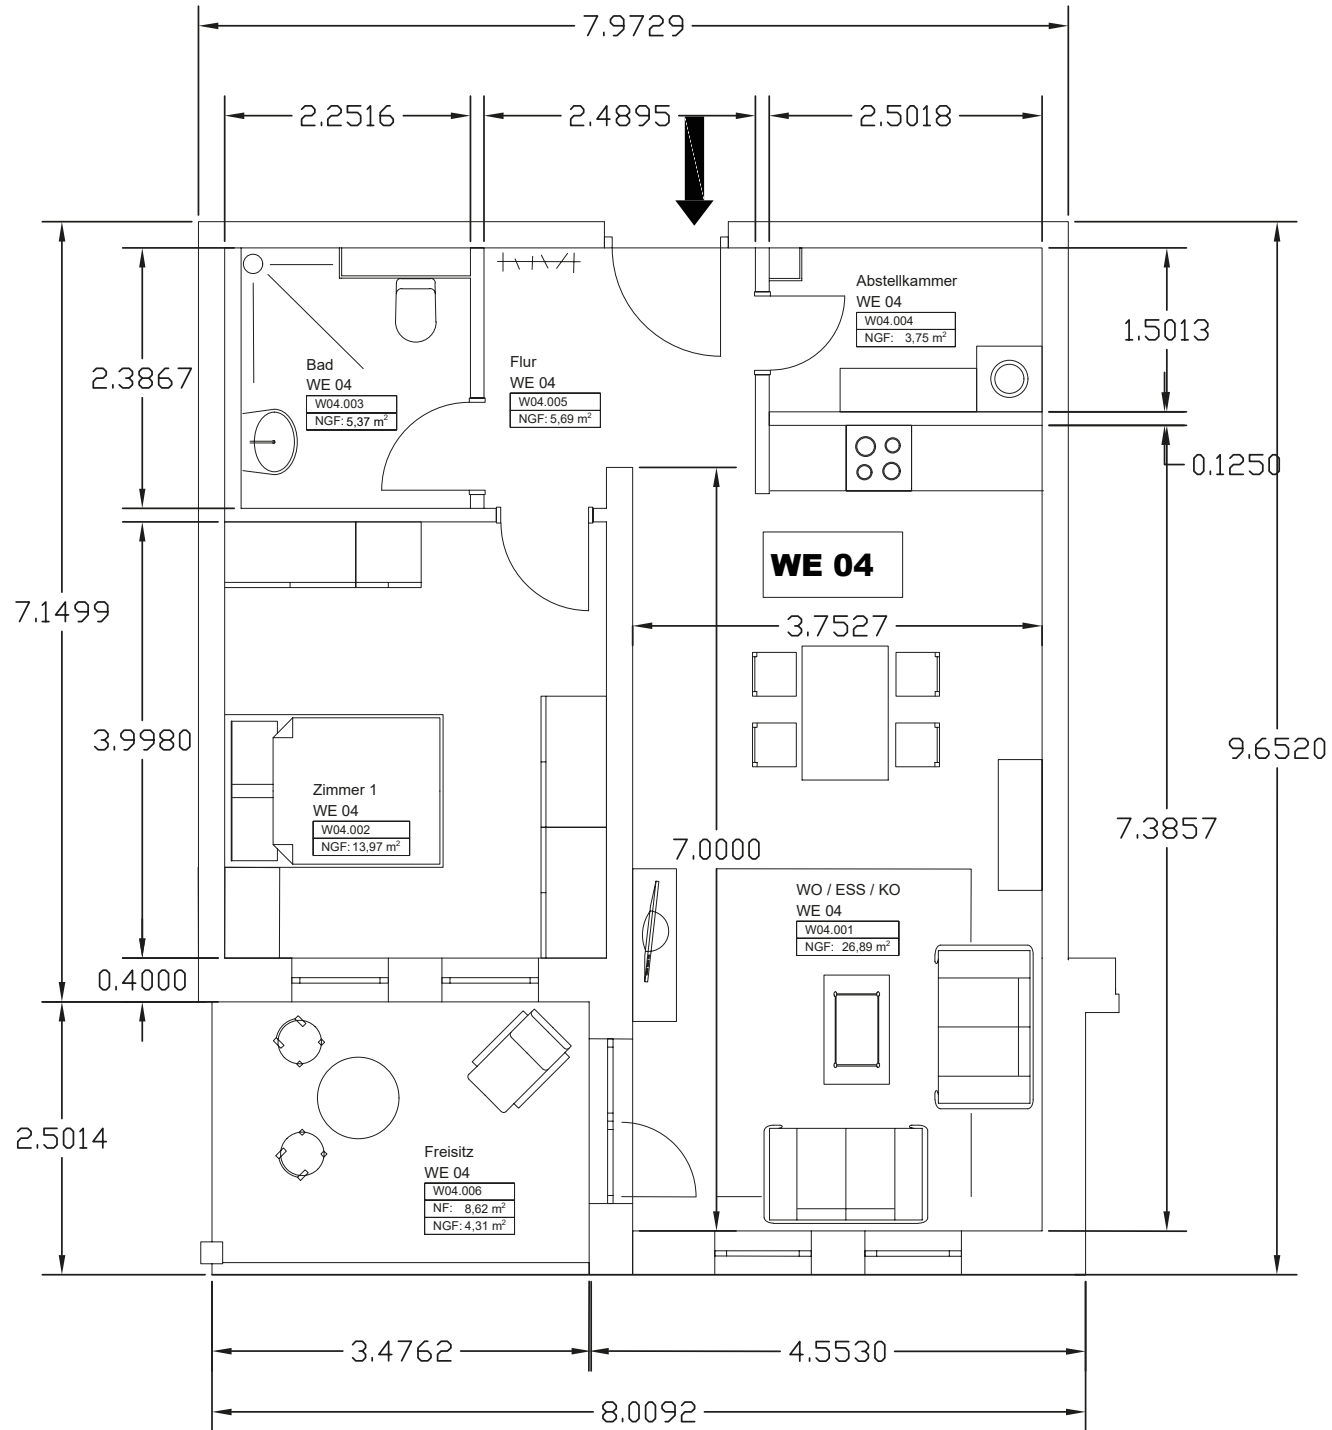


Wohnung 5

Raum	Wohnfläche
Wohnen/Essen/Küche	26,89 m ²
Zimmer 1	13,98 m ²
Bad	5,37 m ²
Abstellkammer	3,75 m ²
Flur	5,70 m ²
Balkon	3,98 m ²
Gesamt	59,67 m²

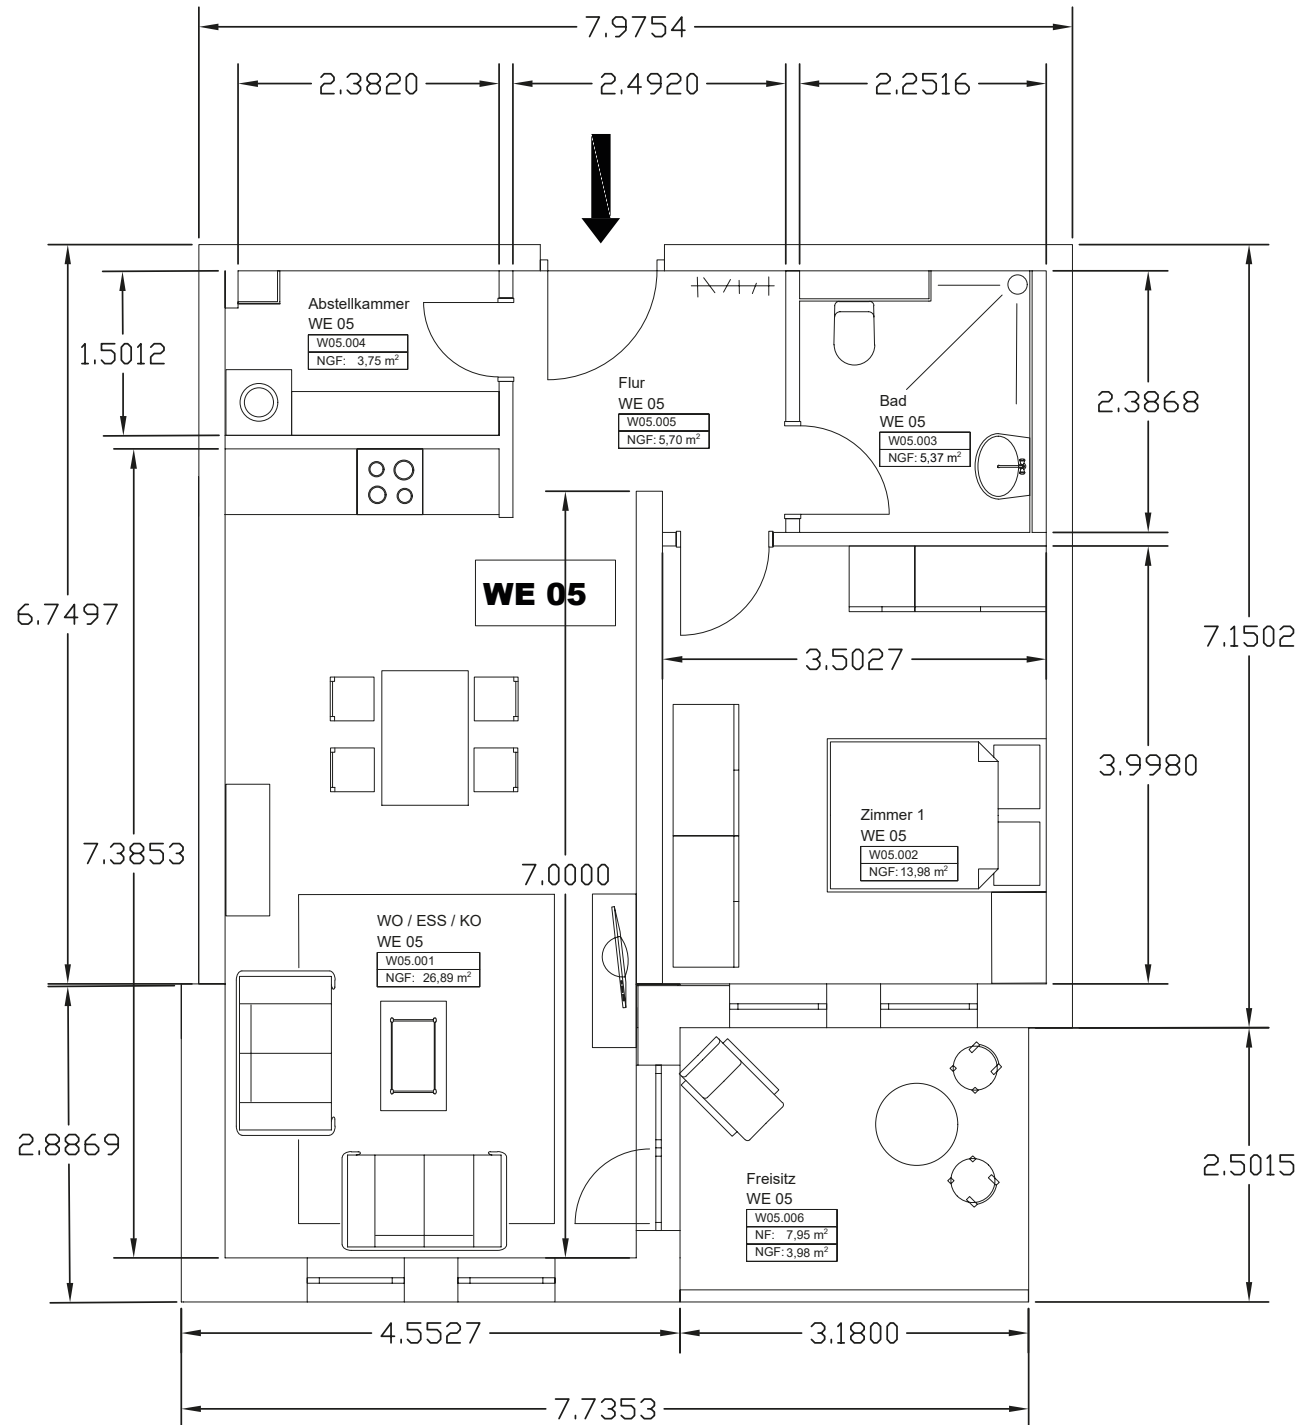


Wohnung 6

Raum	Wohnfläche
Wohnen/Essen/Küche	45,38 m ²
Zimmer 1	24,56 m ²
Zimmer 2	13,75 m ²
Bad	8,01 m ²
WC	2,94 m ²
Abstellkammer	3,27 m ²
Flur	8,75 m ²
Balkon	3,51 m ²
Gesamt	110,17 m²

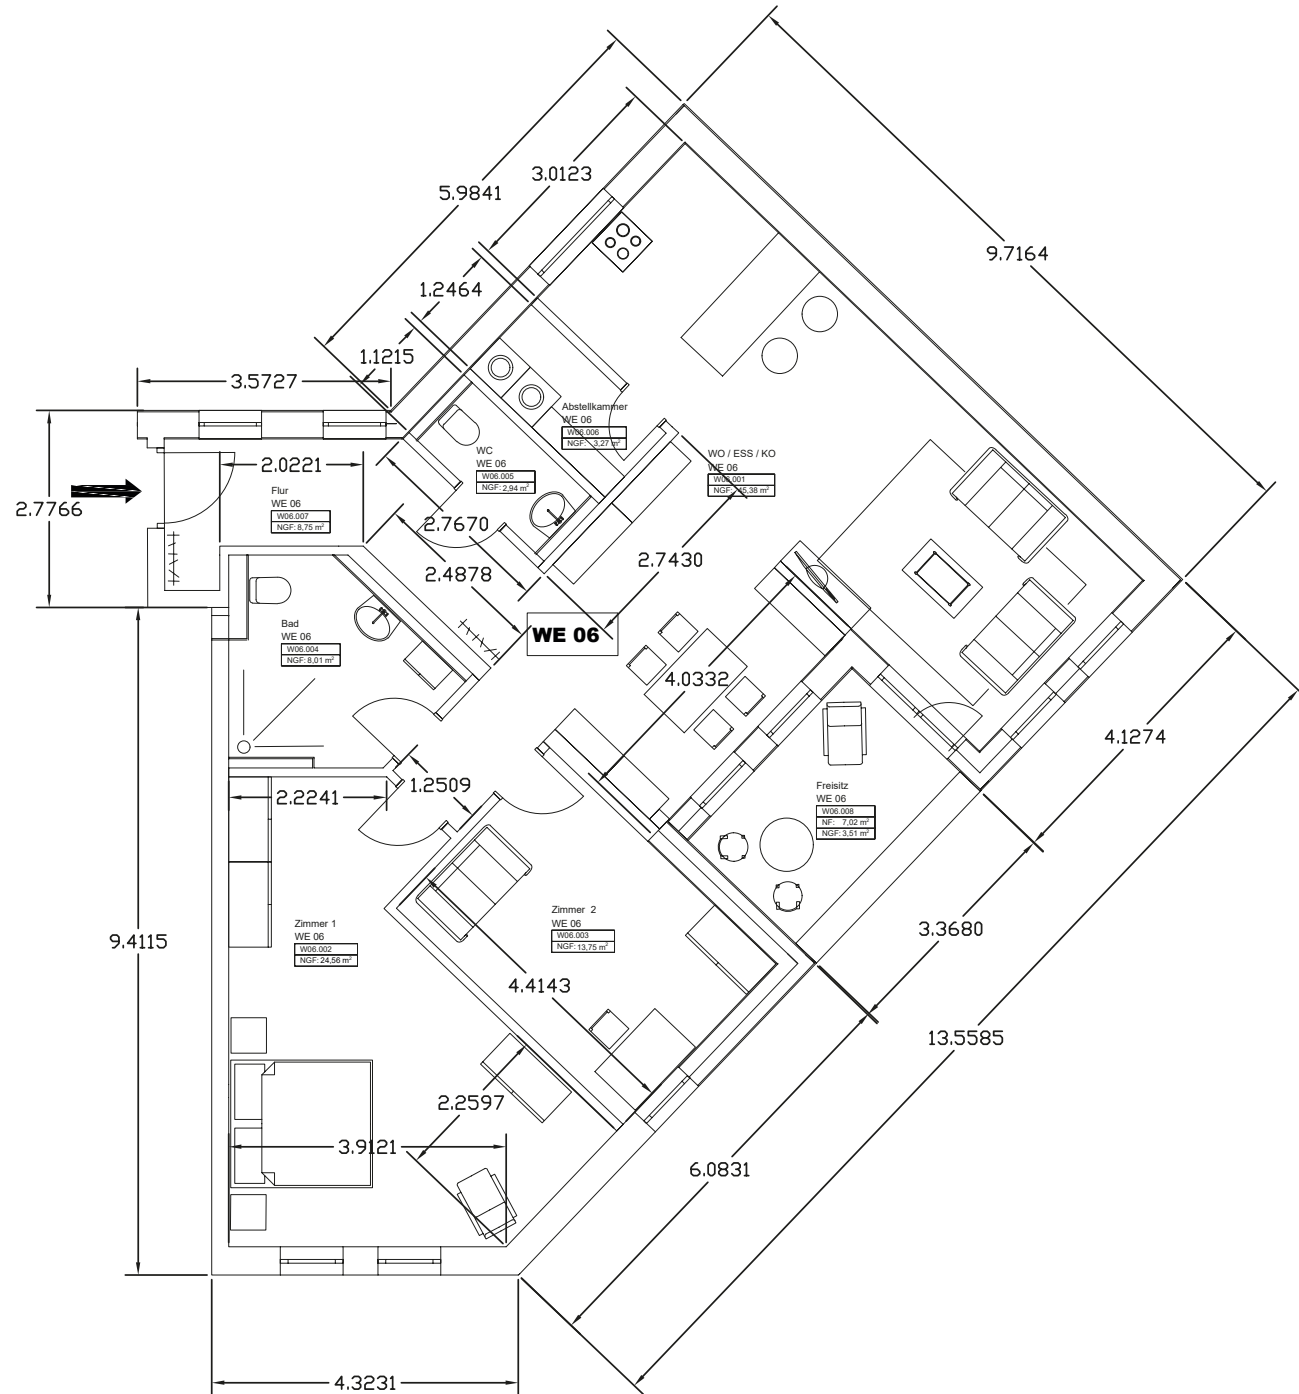


Wohnung 7

Raum	Wohnfläche
Wohnen/Essen/Küche	29,99 m ²
Zimmer 1	13,39 m ²
Bad	5,32 m ²
Abstellkammer	3,75 m ²
Flur	5,99 m ²
Balkon	16,55 m ²
Gesamt	74,99 m²

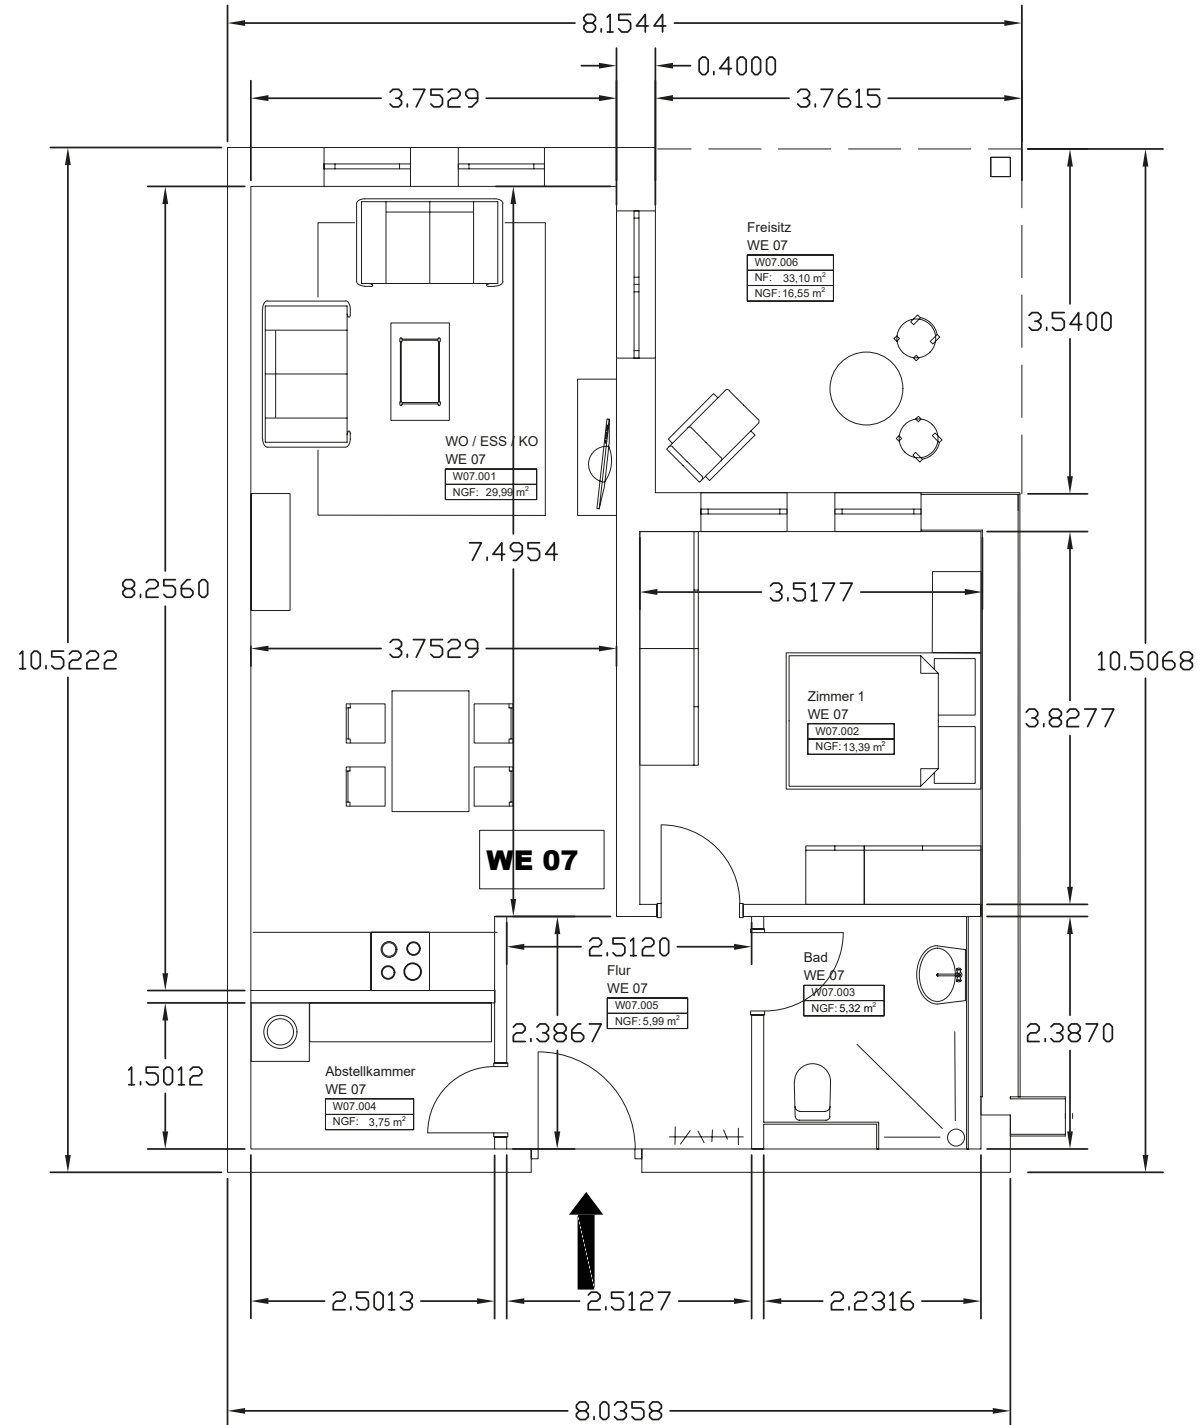


Wohnung 8

Raum	Wohnfläche
Wohnen/Essen/Küche	29,99 m ²
Zimmer 1	13,39 m ²
Bad	5,32 m ²
Abstellkammer	3,75 m ²
Flur	5,99 m ²
Balkon	16,37 m ²
Gesamt	74,81 m²

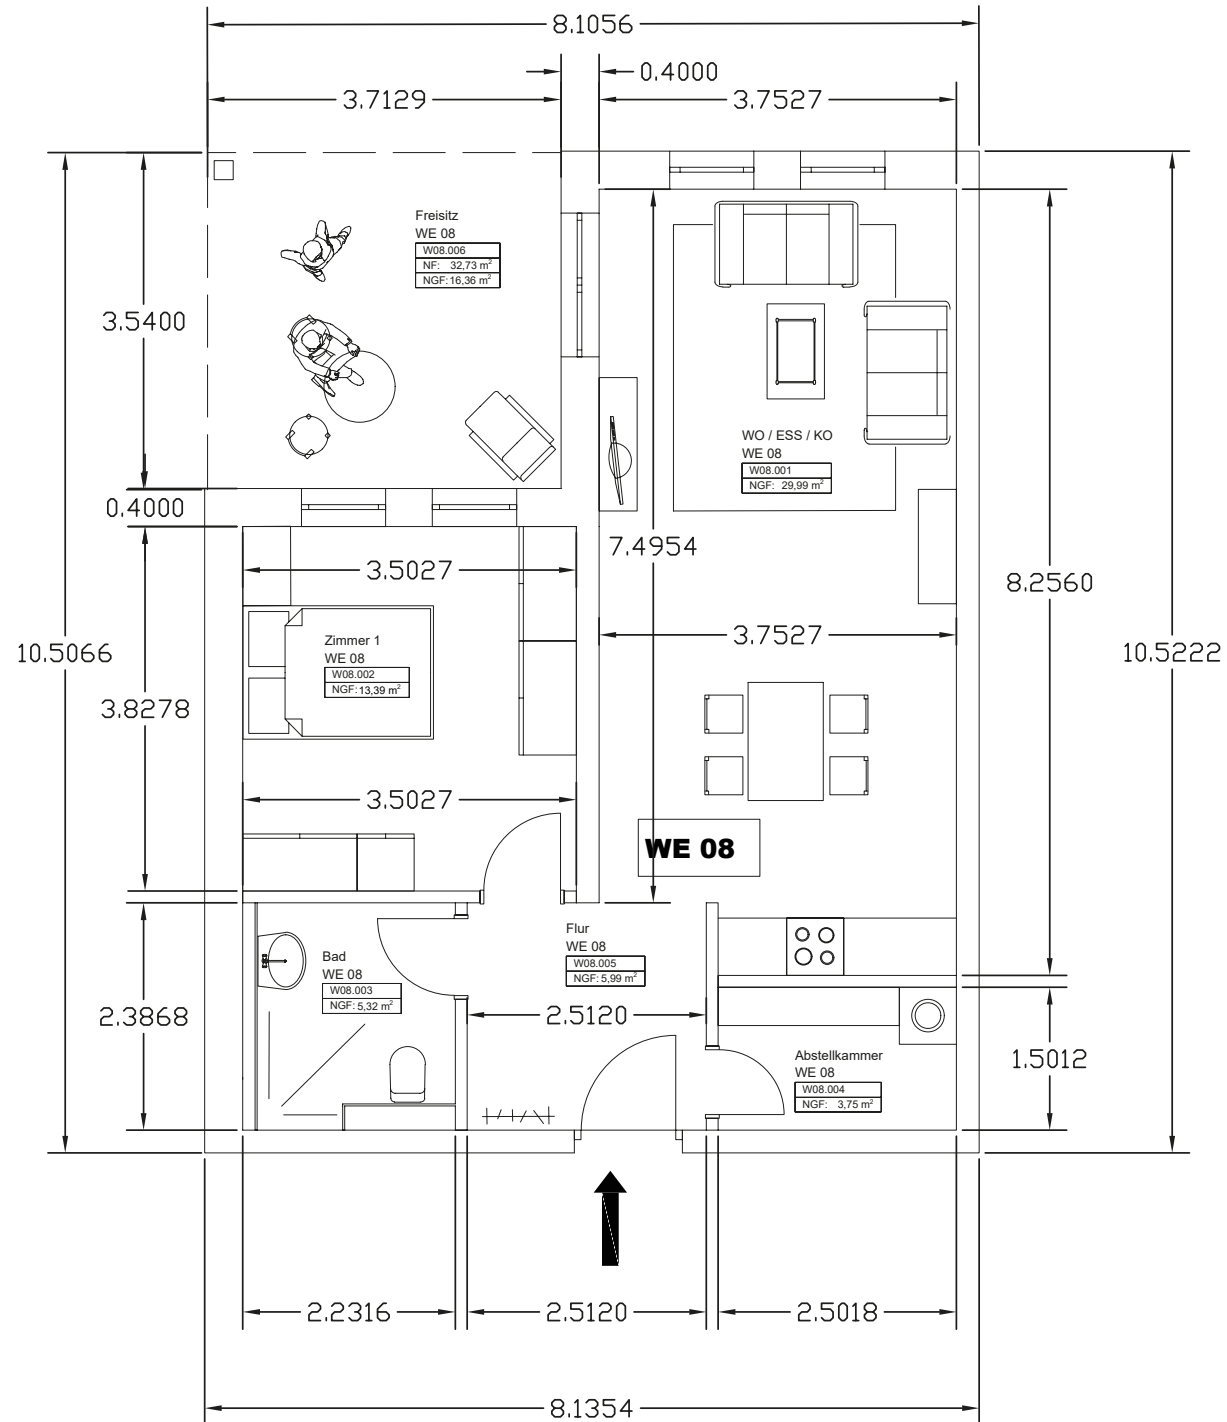


Wohnung 9

Raum	Wohnfläche
Wohnen/Essen/Küche/Flur	36,01 m ²
Zimmer 1	10,90 m ²
Zimmer 2	12,41 m ²
Bad	7,09 m ²
Abstellkammer	2,15 m ²
Balkon	4,65 m ²
Gesamt	73,21 m²

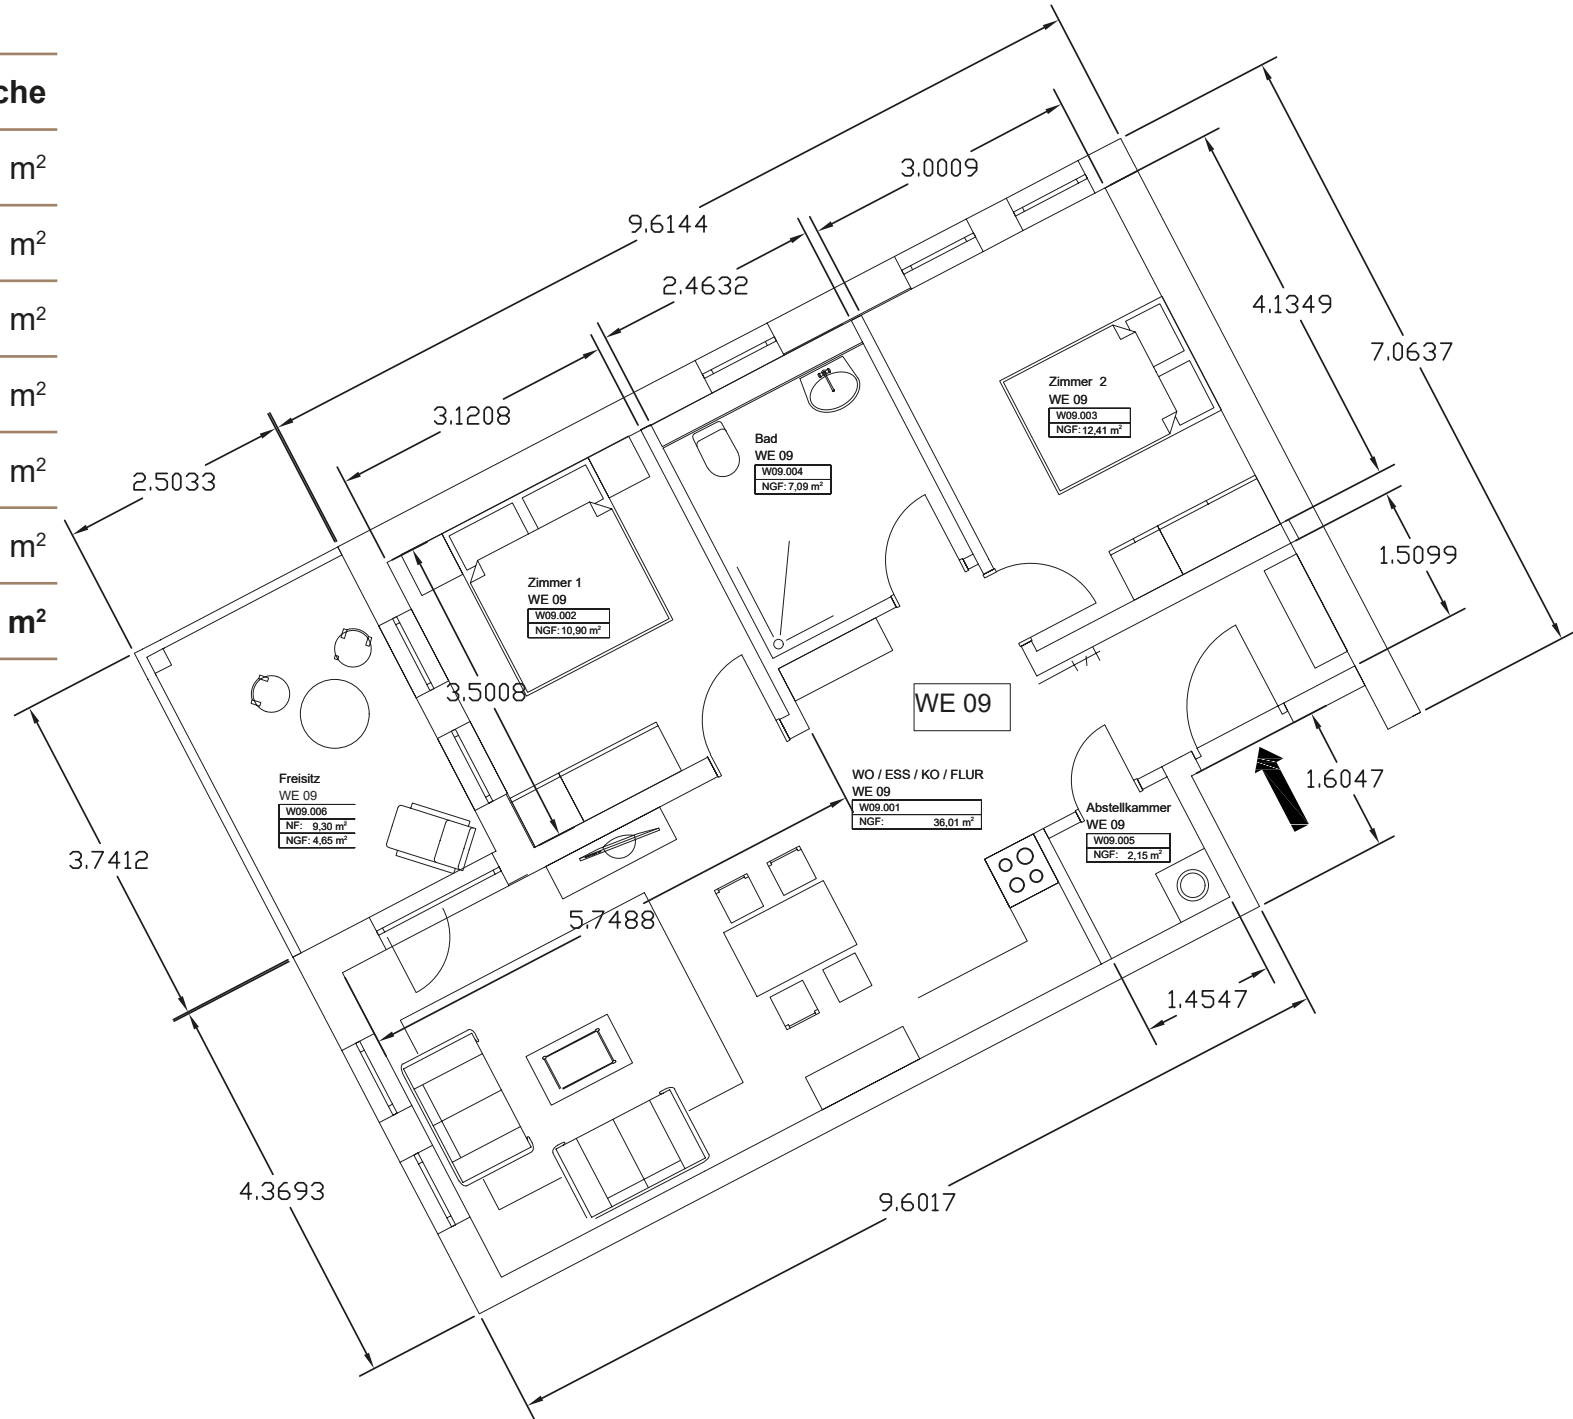


Wohnung 10

Raum	Wohnfläche
Wohnen/Essen/Küche/Flur	38,64 m ²
Zimmer 1	12,86 m ²
Bad	5,82 m ²
Abstellkammer	2,18 m ²
Balkon	3,97 m ²
Gesamt	63,47 m²

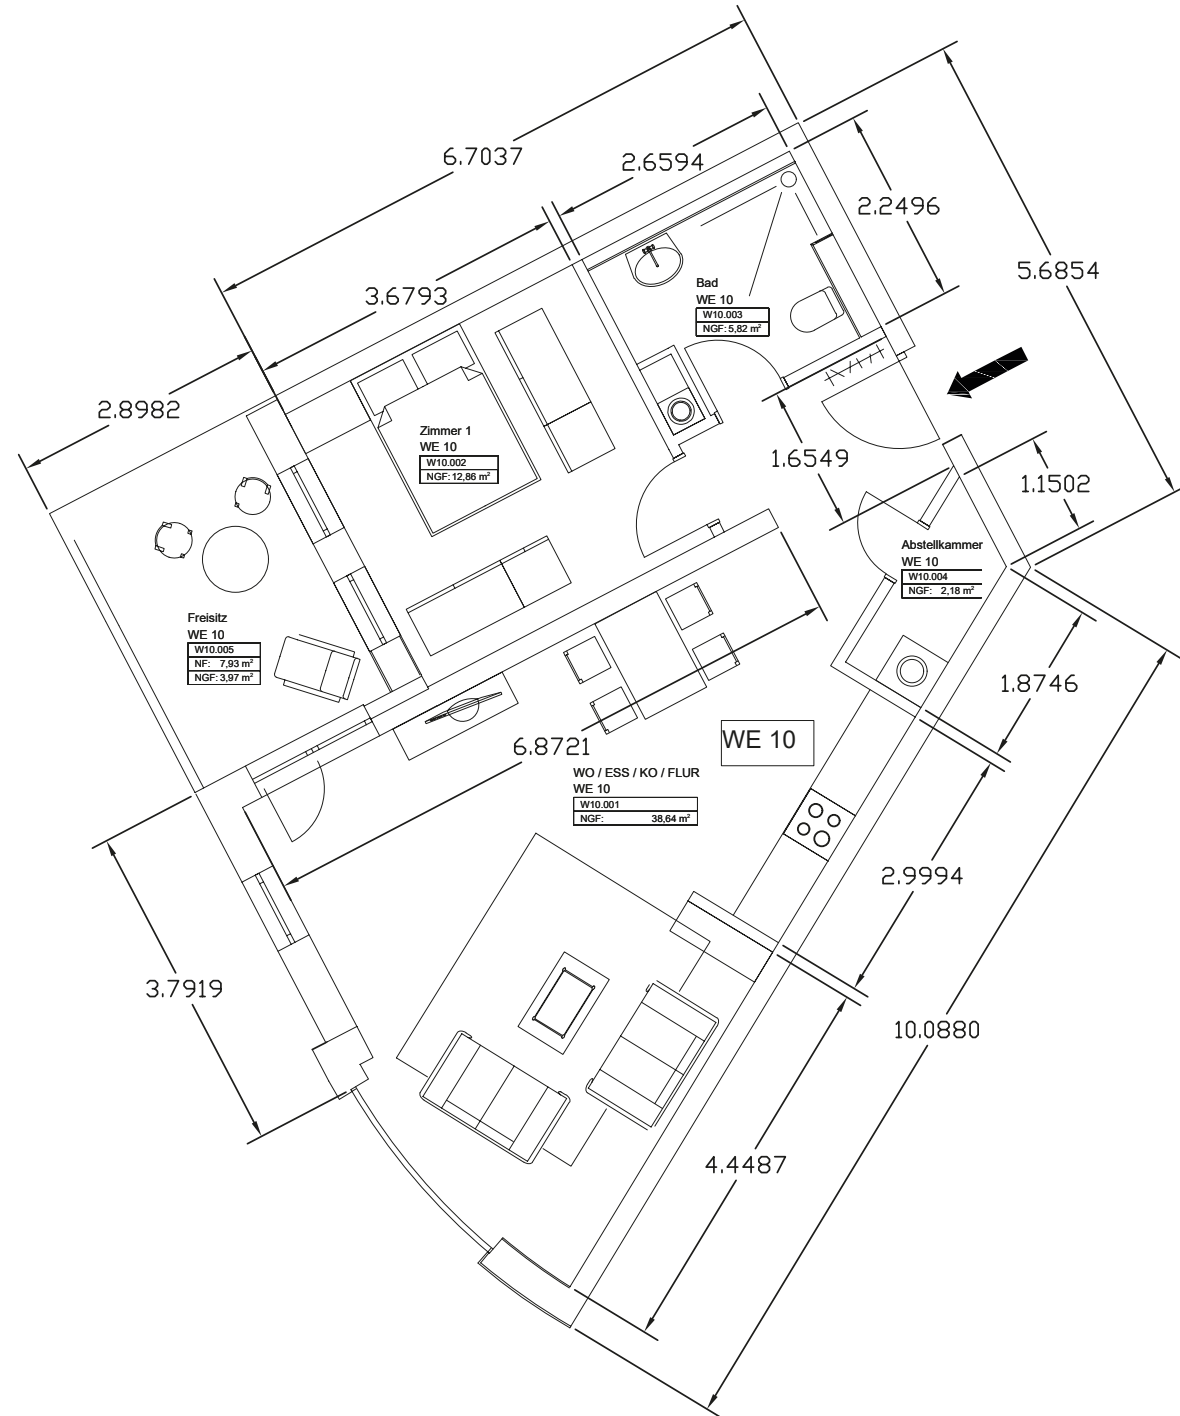


Wohnung 11

Raum	Wohnfläche
Wohnen/Essen/Küche/Flur	38,45 m ²
Zimmer 1	13,97 m ²
Bad	5,37 m ²
Abstellkammer	2,22 m ²
Balkon	4,30 m ²
Gesamt	64,31 m²

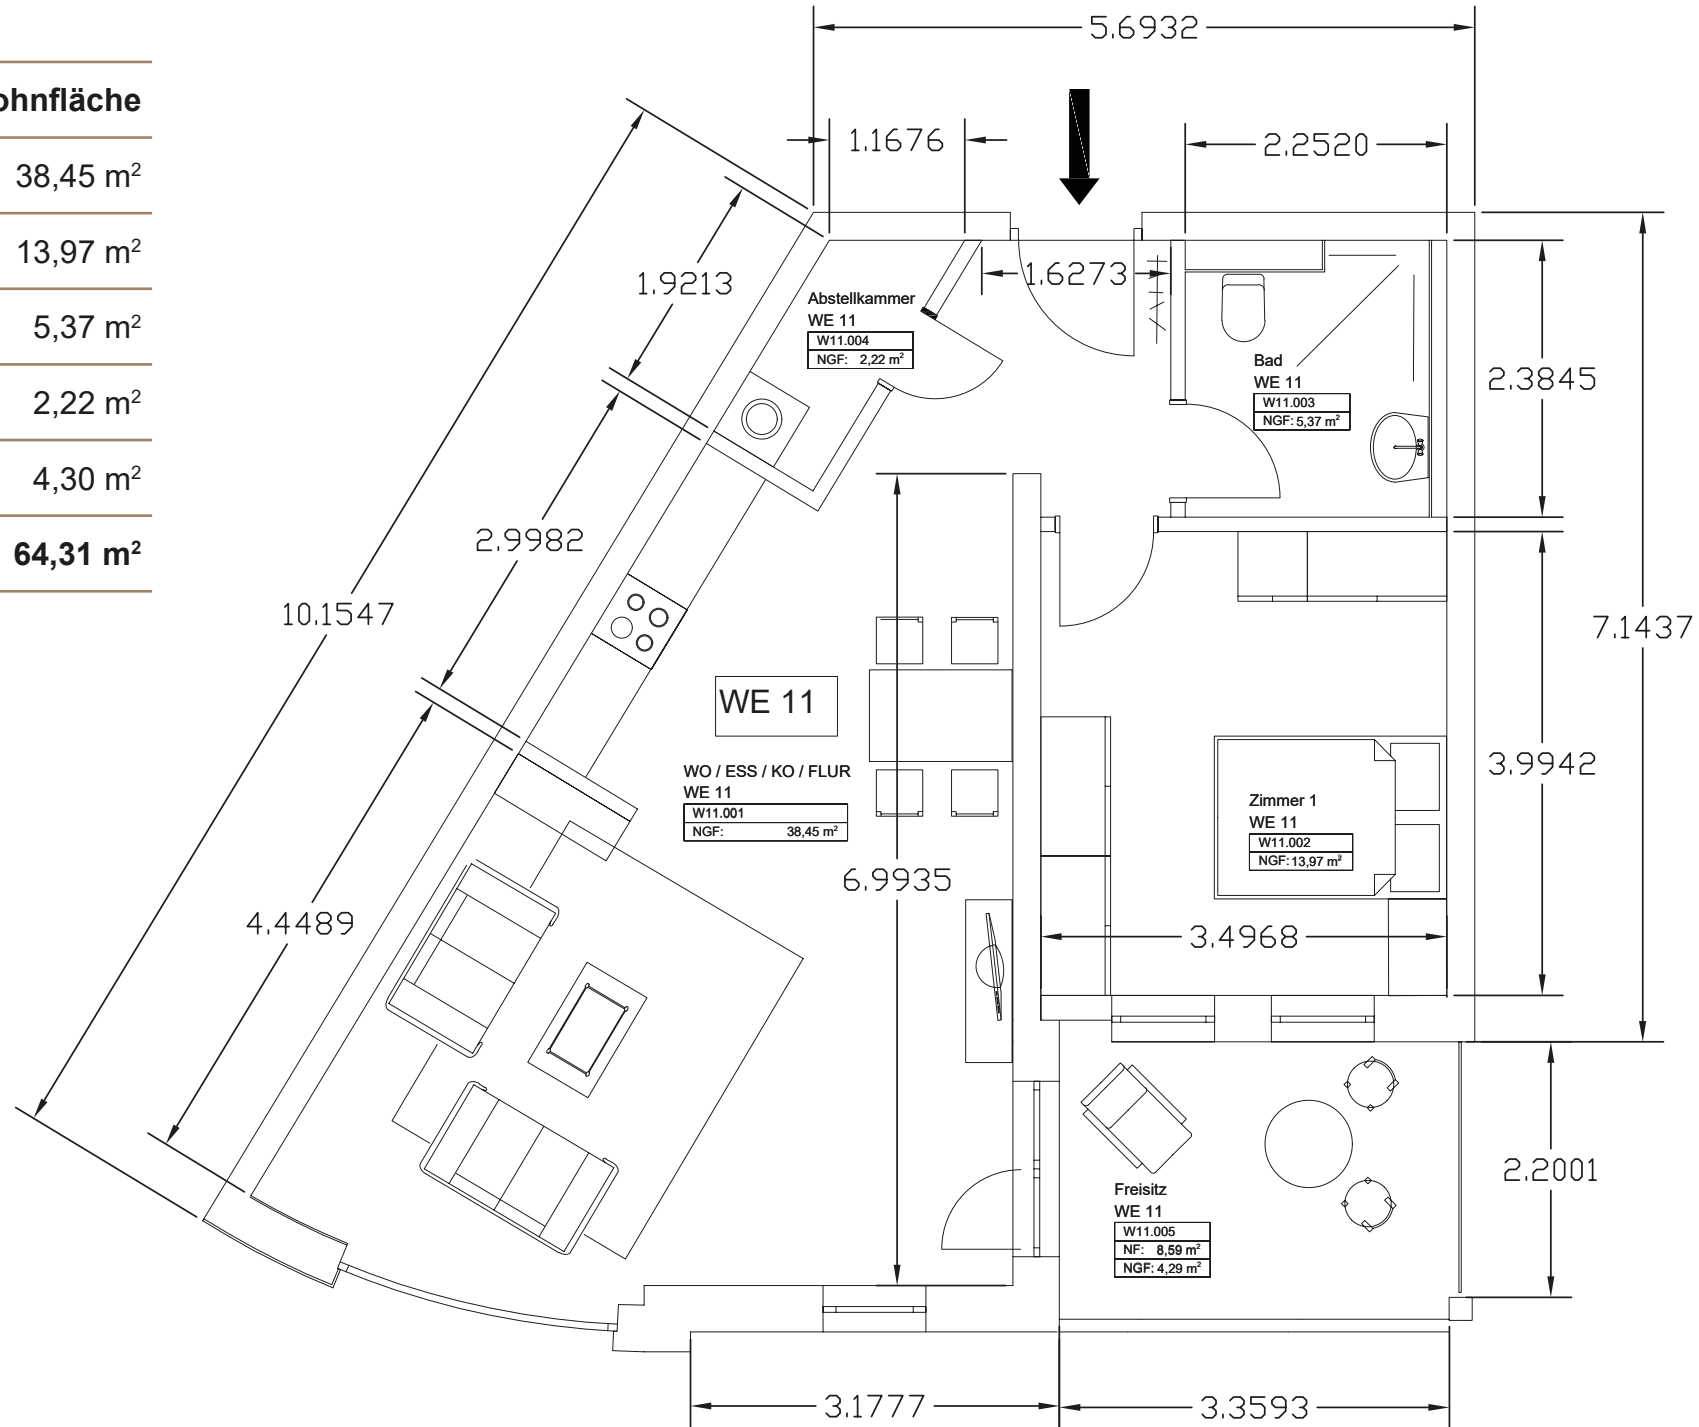


Wohnung 12

Raum	Wohnfläche
Wohnen/Essen/Küche	26,89 m ²
Zimmer 1	13,97 m ²
Bad	5,37 m ²
Abstellkammer	3,75 m ²
Flur	5,69 m ²
Balkon	4,31 m ²
Gesamt	59,98 m²

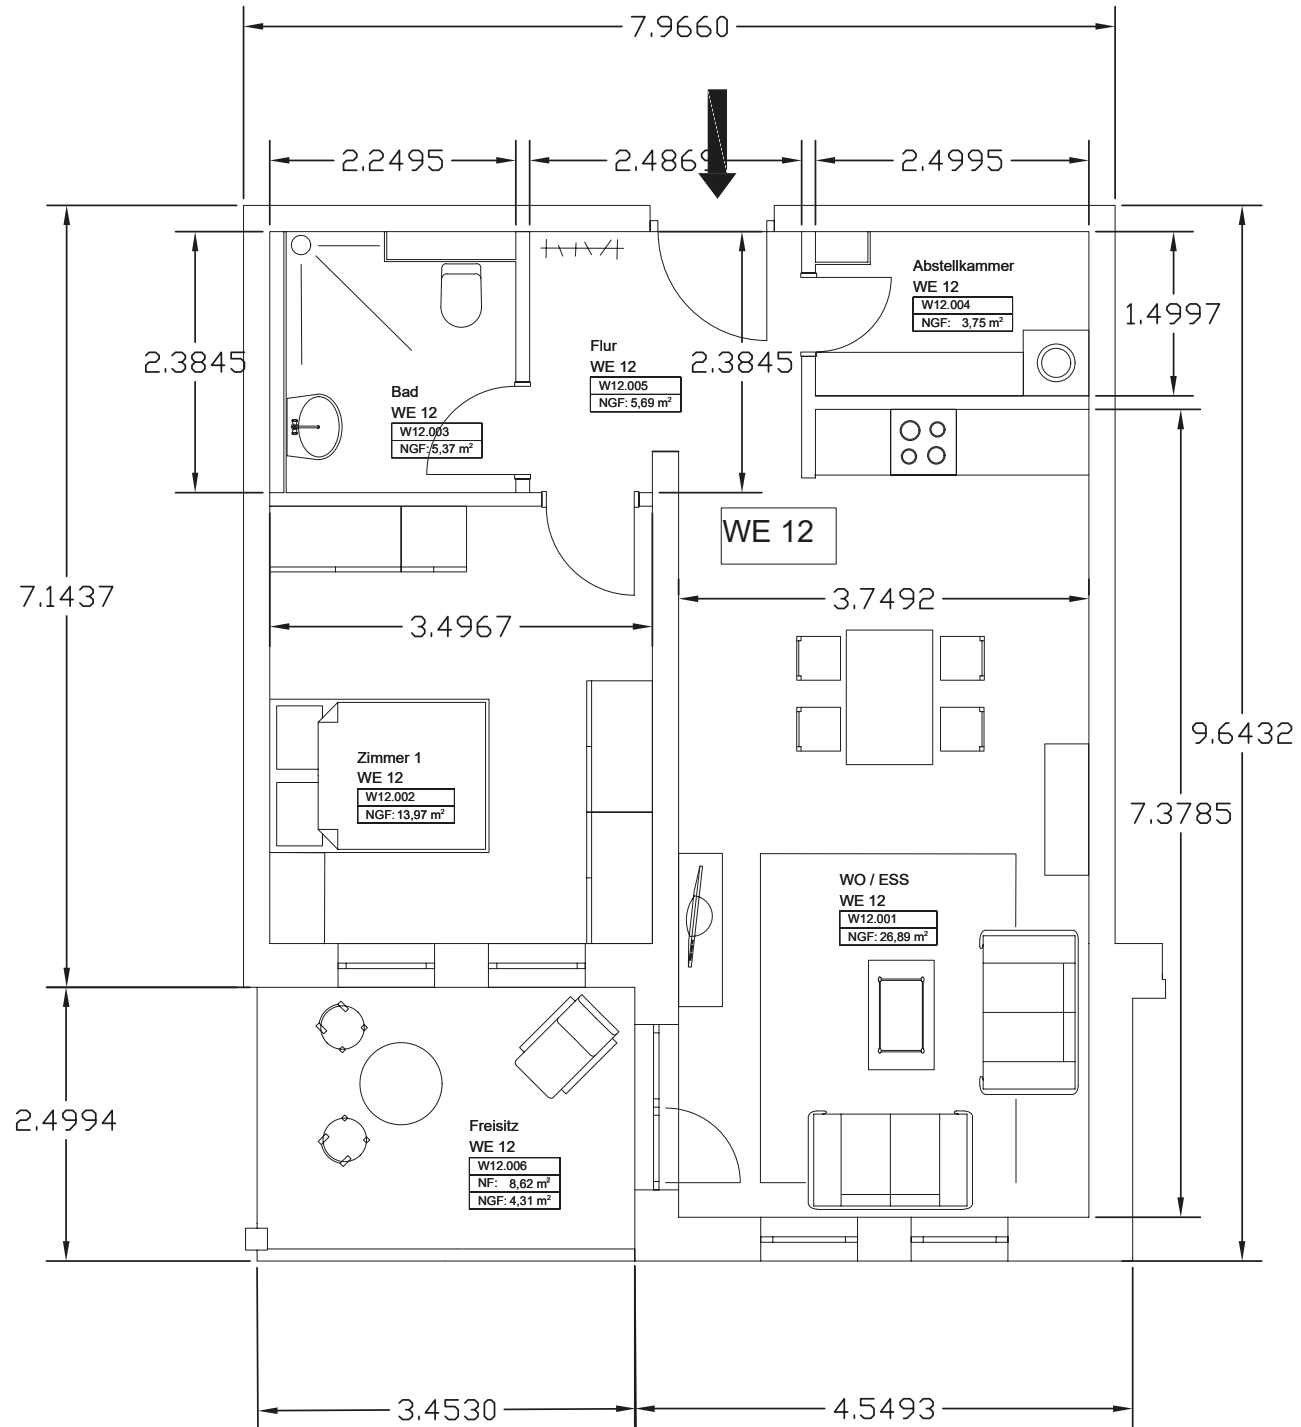


Wohnung 13

Raum	Wohnfläche
Wohnen/Essen/Küche	26,89 m ²
Zimmer 1	13,98 m ²
Bad	5,37 m ²
Abstellkammer	3,75 m ²
Flur	5,70 m ²
Balkon	3,98 m ²
Gesamt	59,67 m²

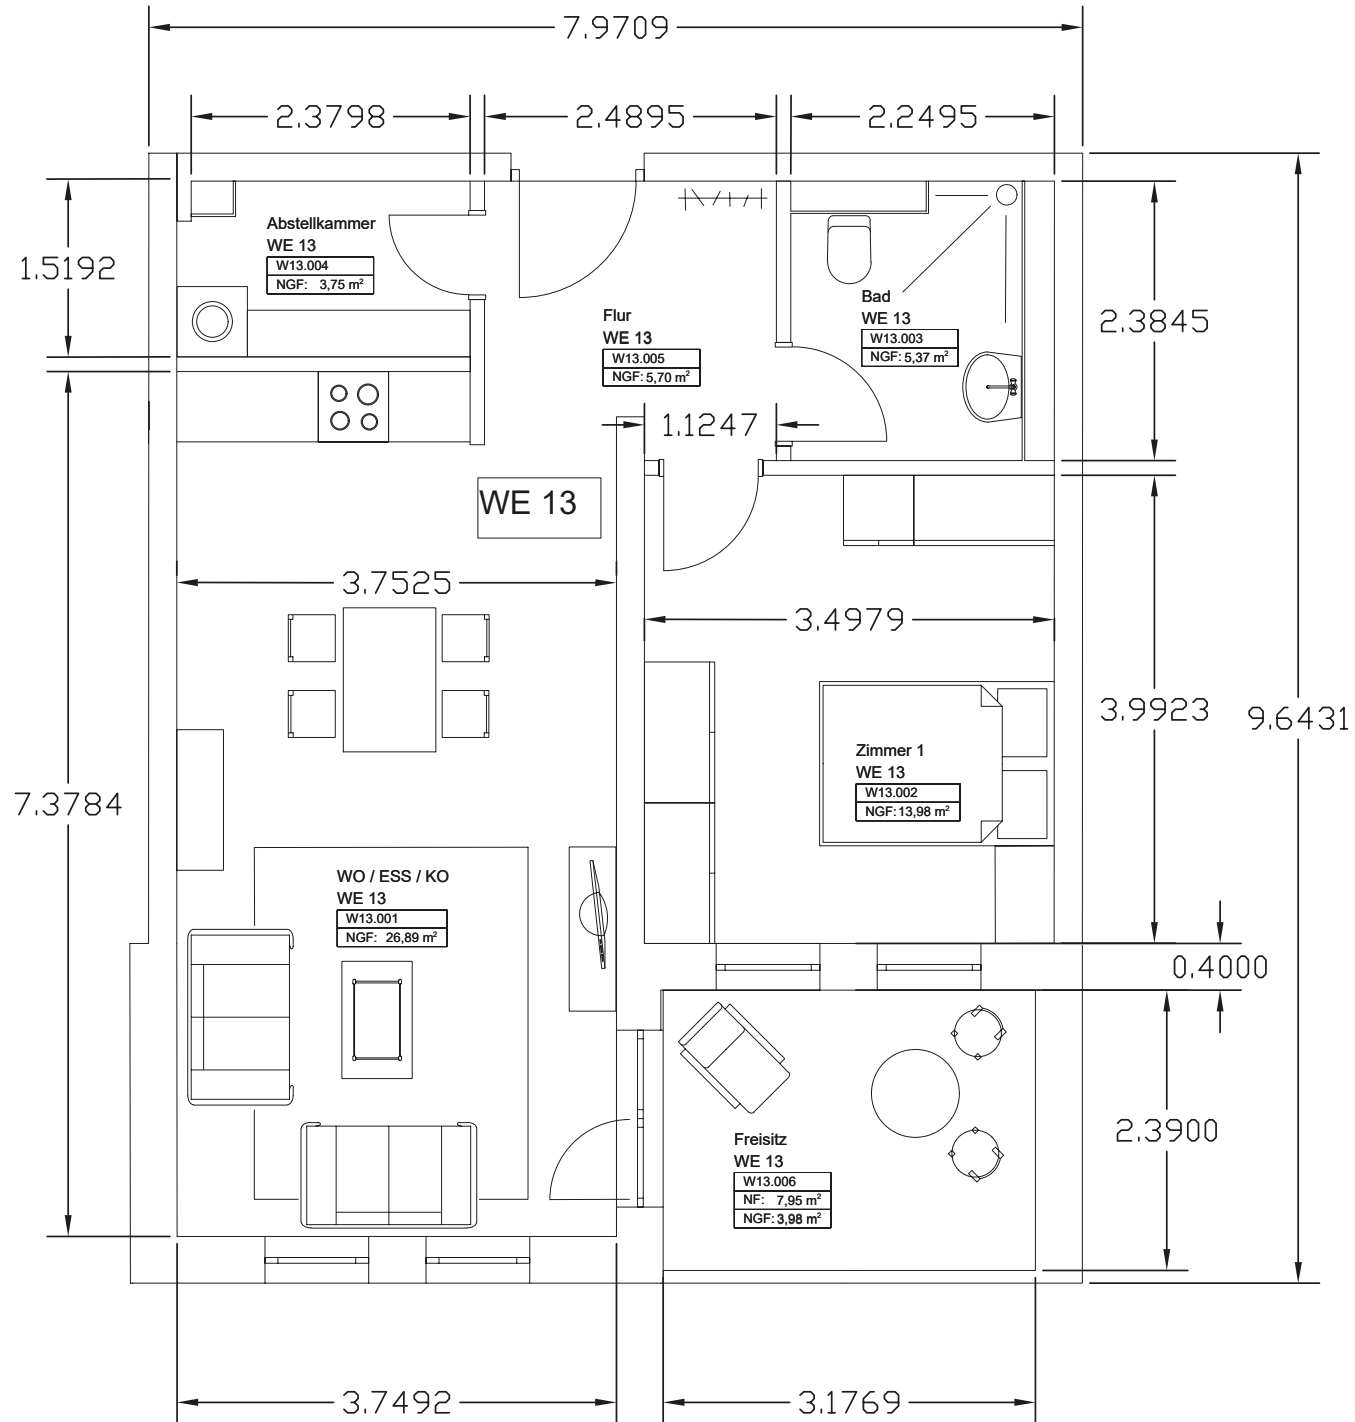


Wohnung 14

Raum	Wohnfläche
Wohnen/Essen	37,16 m ²
Zimmer 1	14,20 m ²
Küche	8,03 m ²
Bad	5,03 m ²
Abstellkammer	2,69 m ²
Flur	9,17 m ²
Balkon	22,70 m ²
Gesamt	98,98 m²

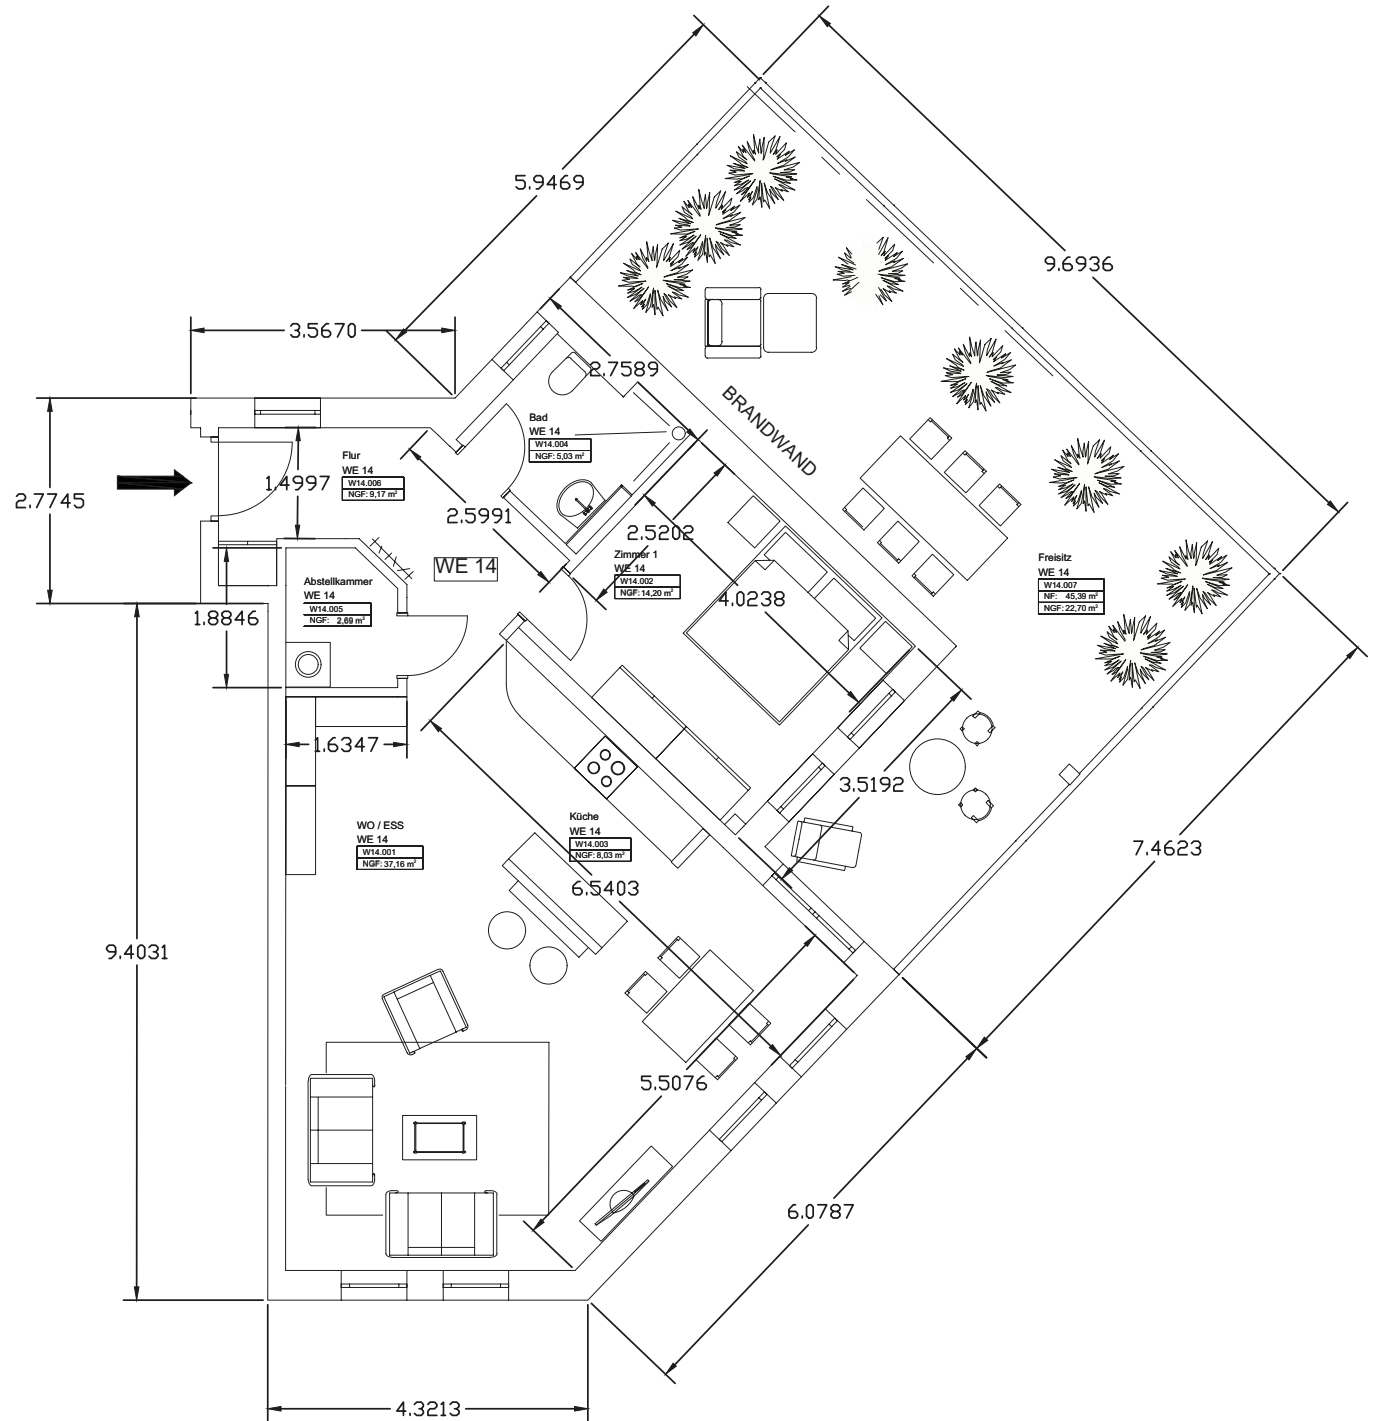


Wohnung 16

Raum	Wohnfläche
Wohnen/Essen/Küche	29,99 m ²
Zimmer 1	13,39 m ²
Bad	5,32 m ²
Abstellkammer	3,75 m ²
Flur	5,99 m ²
Balkon	6,62 m ²
Gesamt	65,06 m²

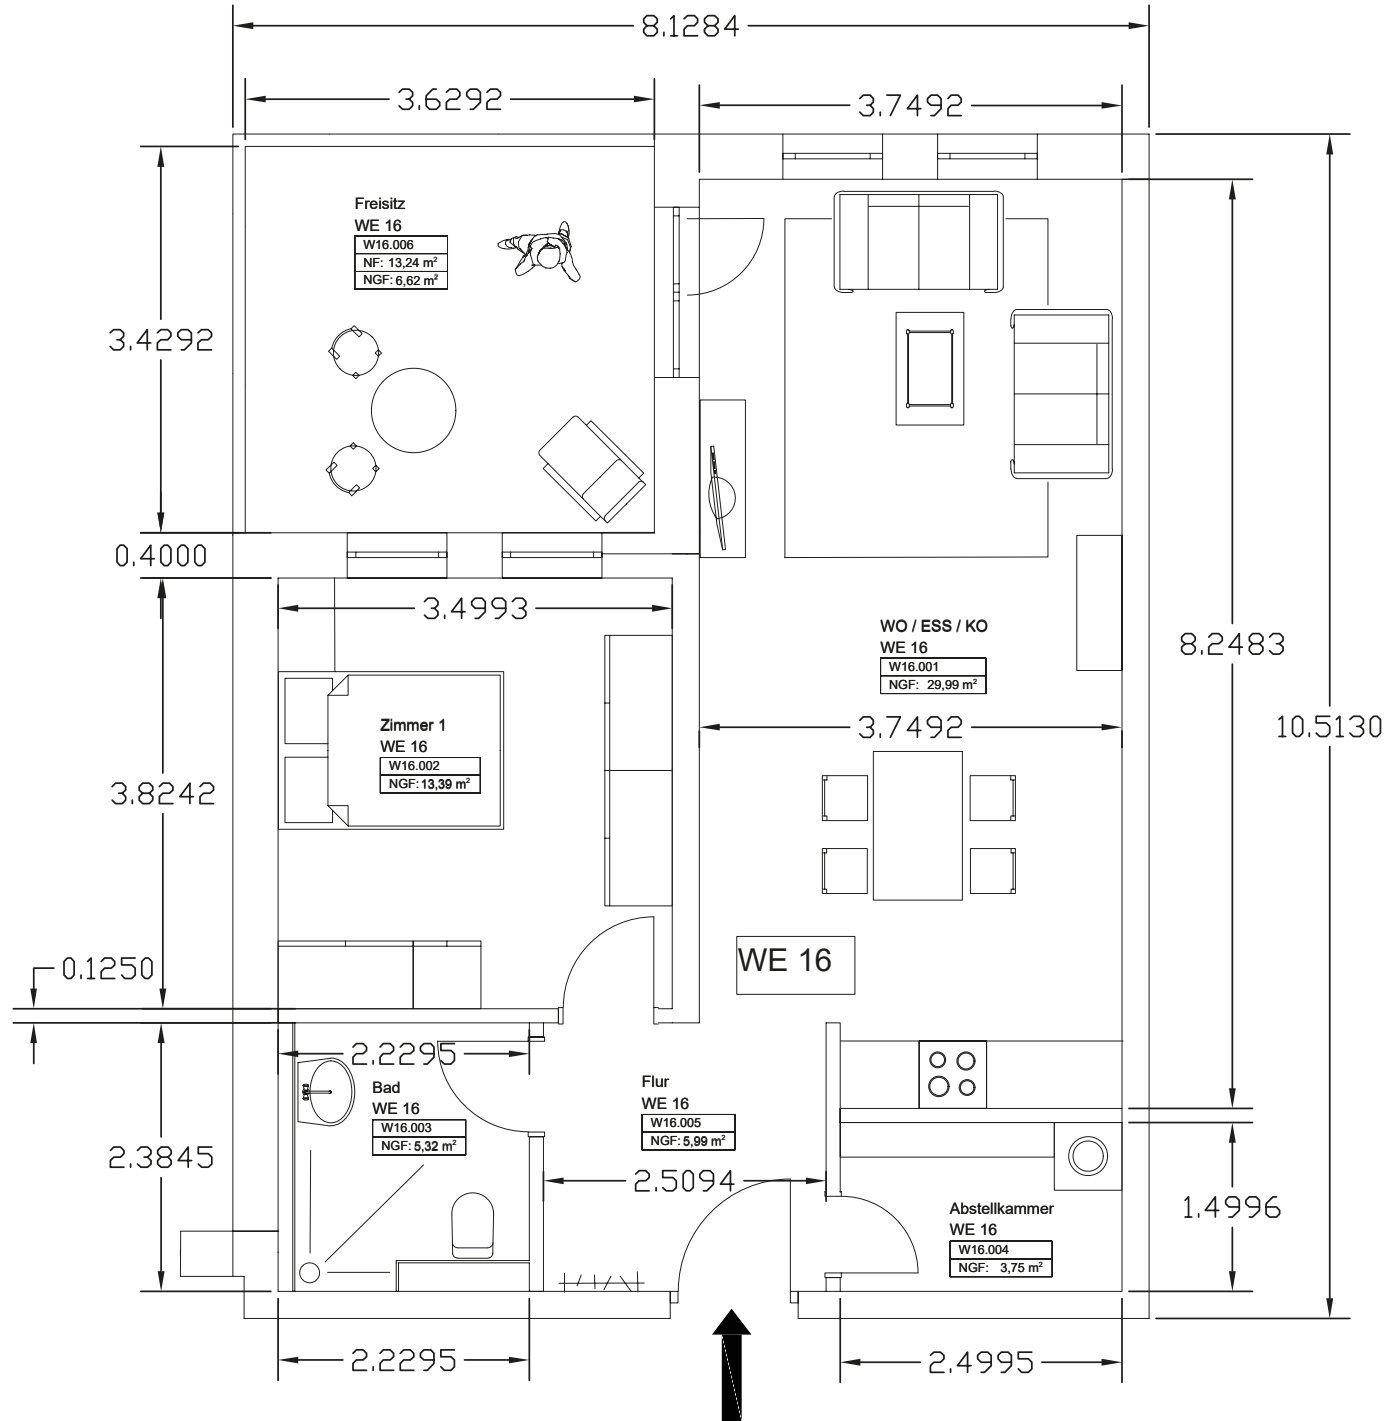


Wohnung 17

Raum	Wohnfläche
Wohnen/Essen/Küche/Flur	33,80 m ²
Zimmer 1	10,94 m ²
Bad	6,88 m ²
Zimmer 2	11,16 m ²
Abstellkammer	3,40 m ²
Balkon	4,67 m ²
Gesamt	70,85 m²

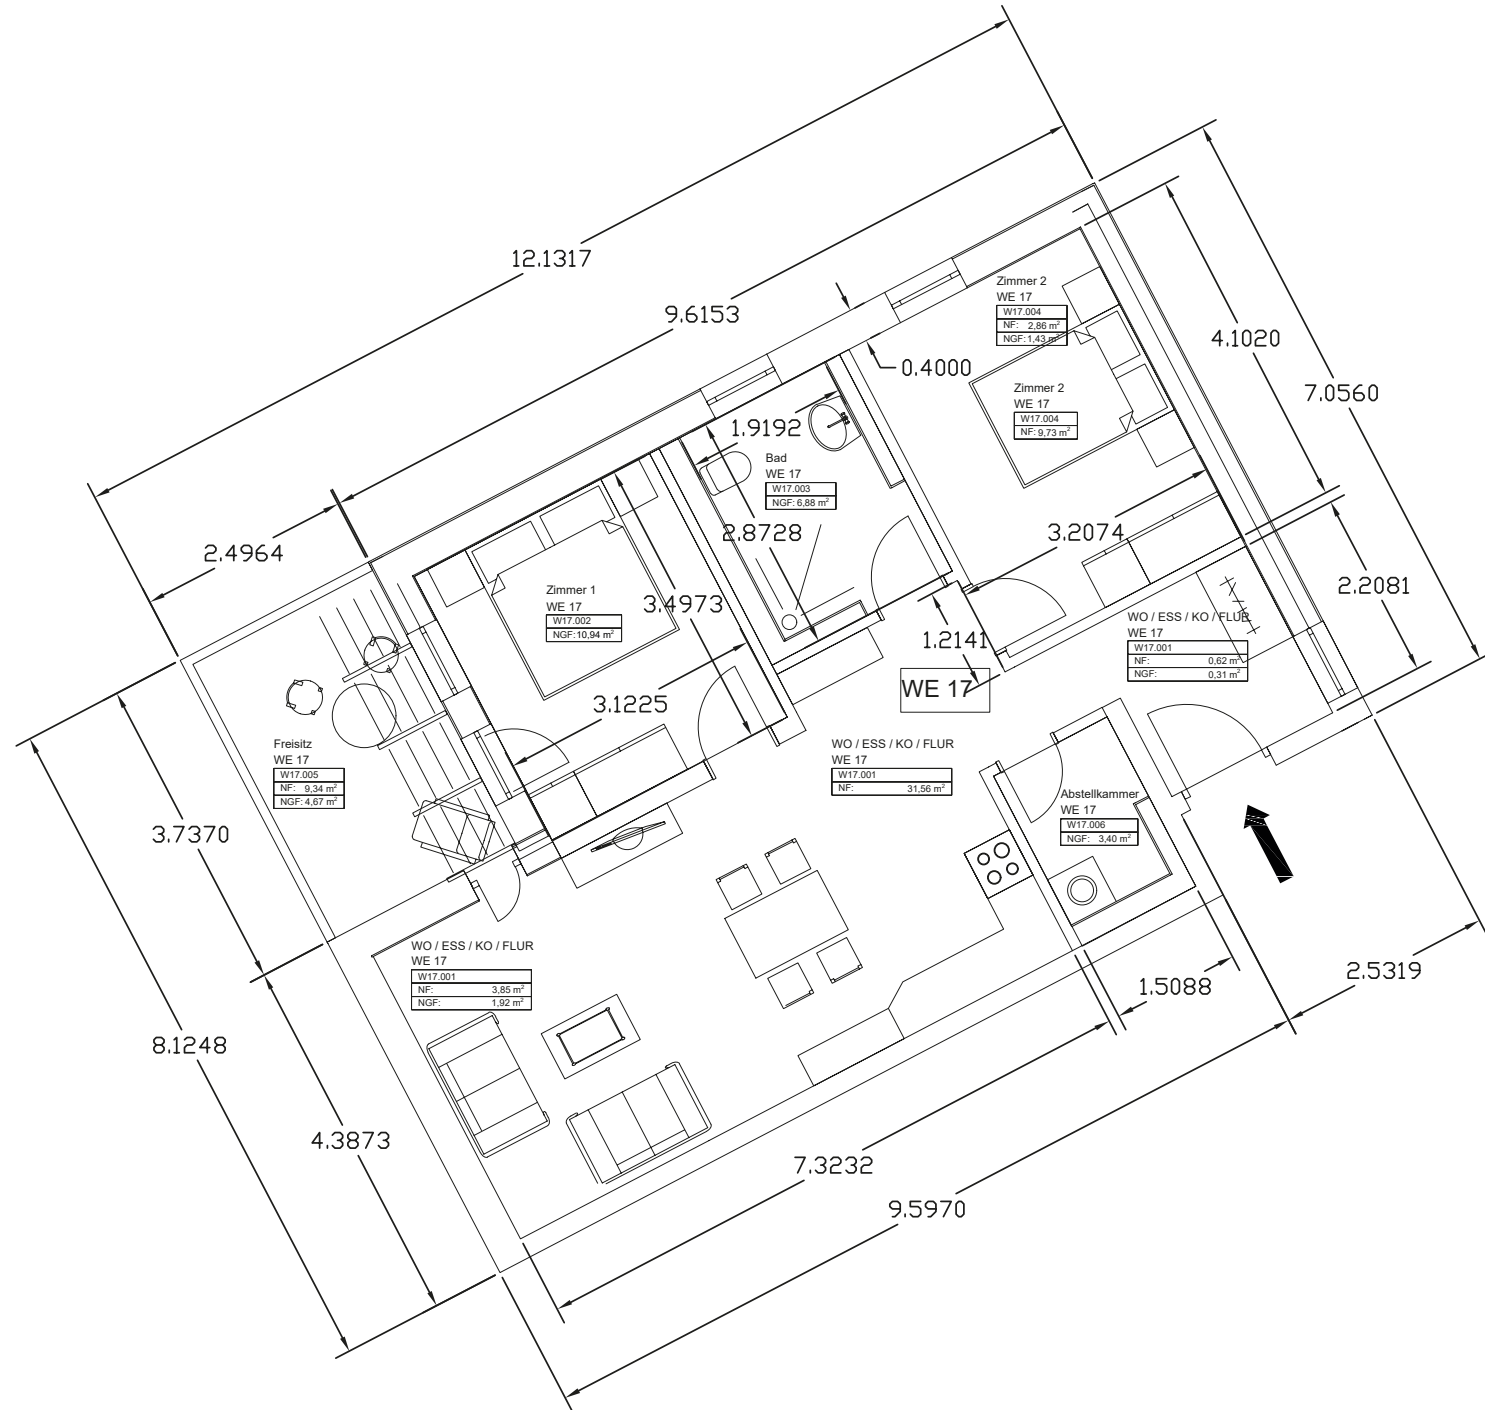


Wohnung 18

Raum	Wohnfläche
Wohnen/Essen/Küche/Flur	36,12 m ²
Zimmer 1	12,86 m ²
Bad	5,82 m ²
Abstellkammer	2,18 m ²
Balkon	3,97 m ²
Gesamt	60,95 m²

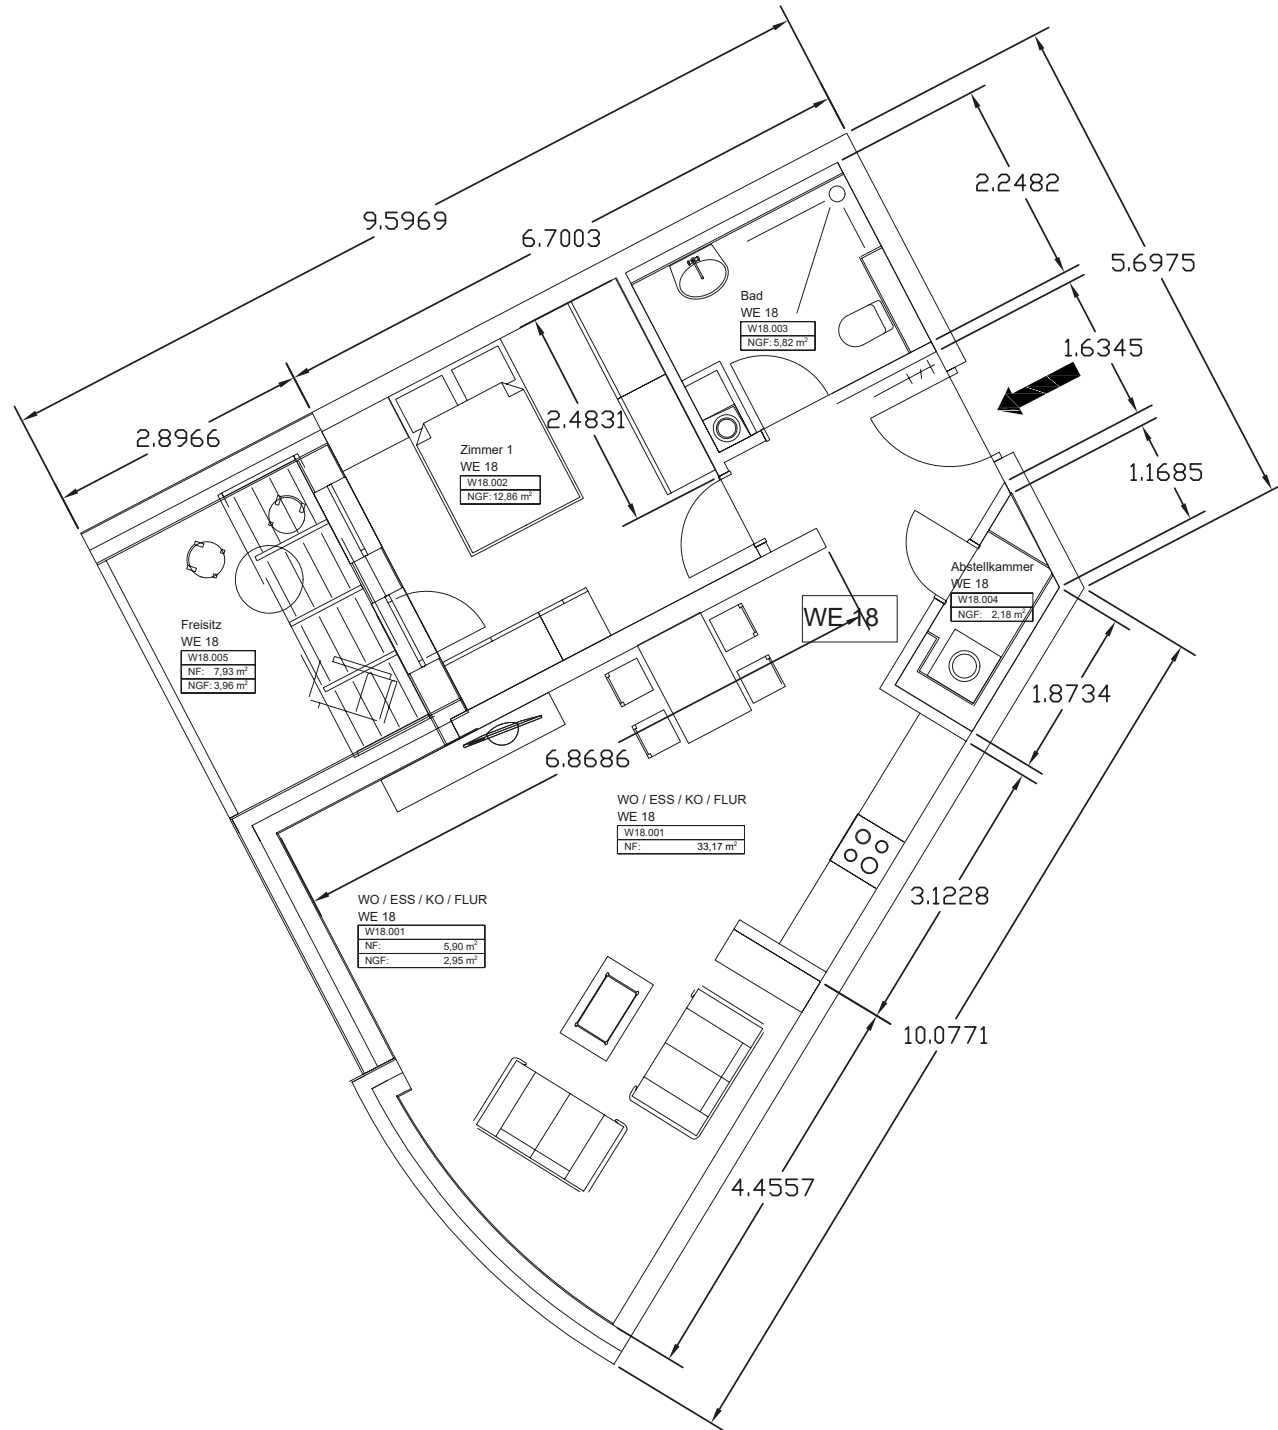


Wohnung 19

Raum	Wohnfläche
Wohnen/Essen	40,10 m ²
Zimmer 1	22,66 m ²
Zimmer 2	9,20 m ²
Küche	12,76 m ²
Flur	11,24 m ²
Bad	8,89 m ²
WC	2,99 m ²
Abstellkammer	5,02 m ²
Balkon	8,65 m ²
Gesamt	121,50 m²

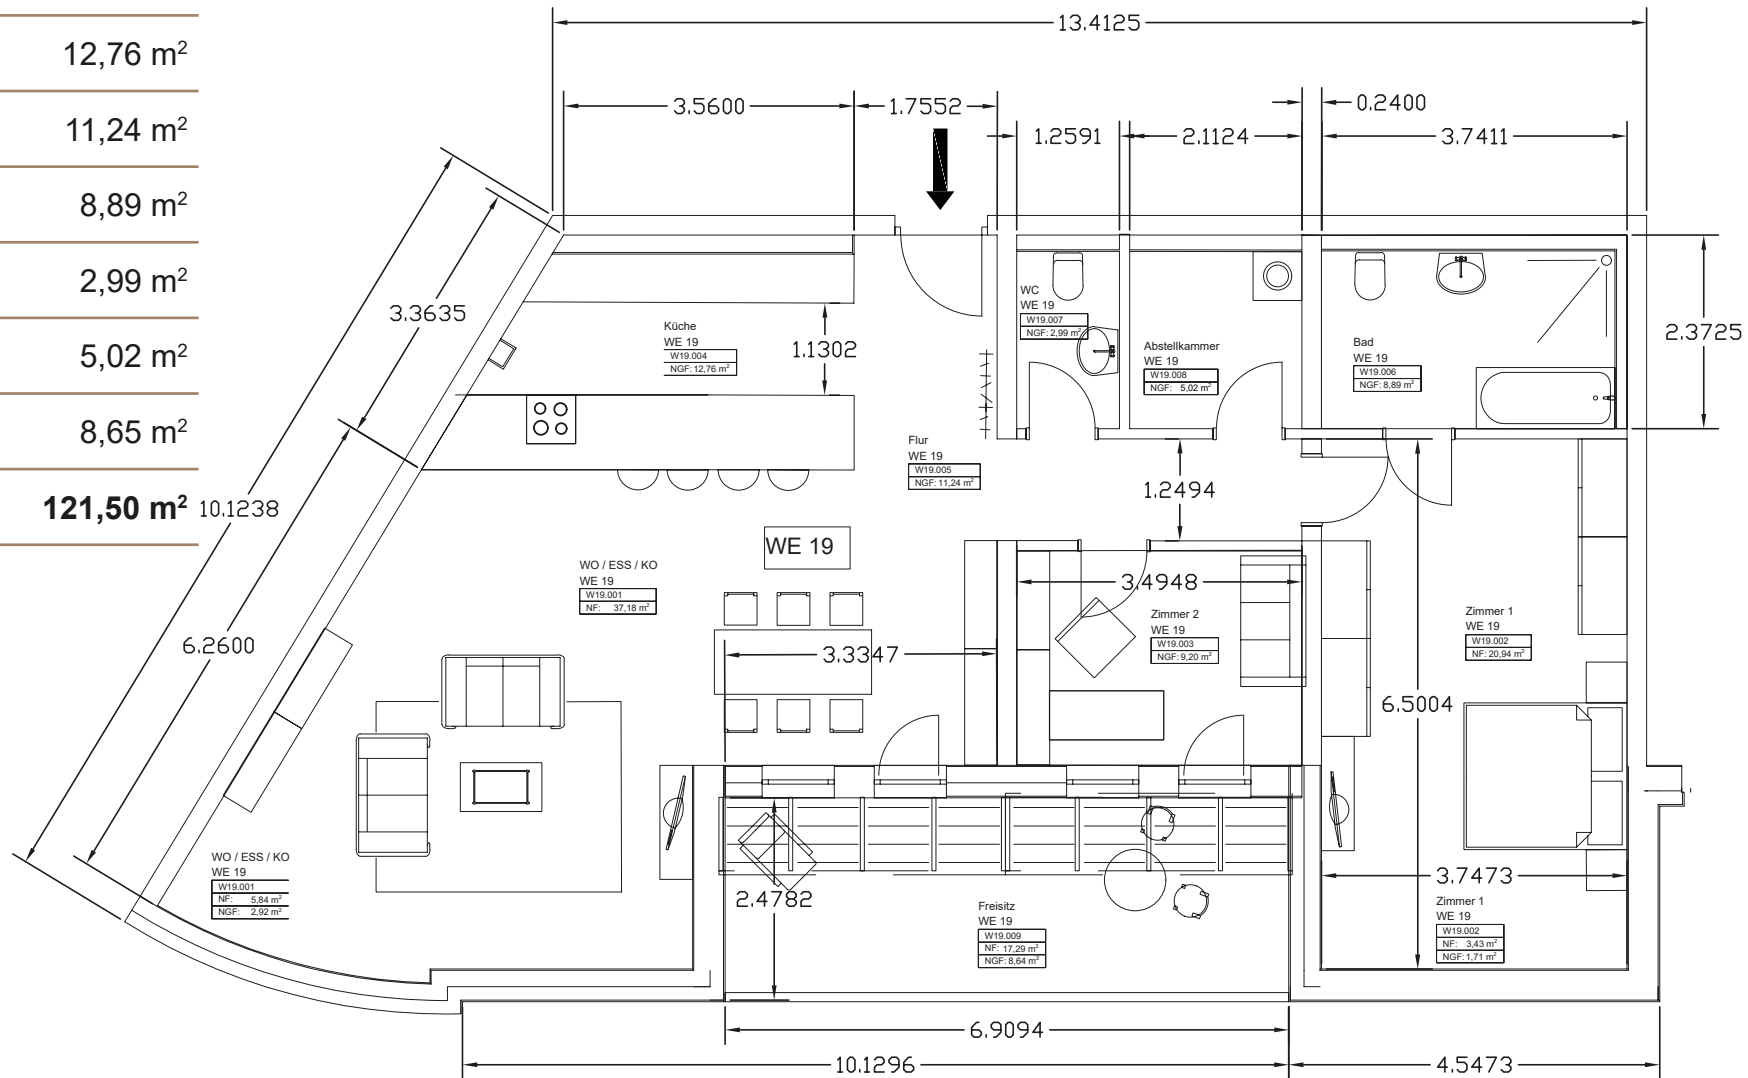


Wohnung 20

Raum	Wohnfläche
Wohnen/Essen/Küche/Flur	29,65 m ²
Zimmer 1	16,05 m ²
Bad	5,59 m ²
Abstellkammer	2,82 m ²
Balkon	3,98 m ²
Gesamt	58,09 m²

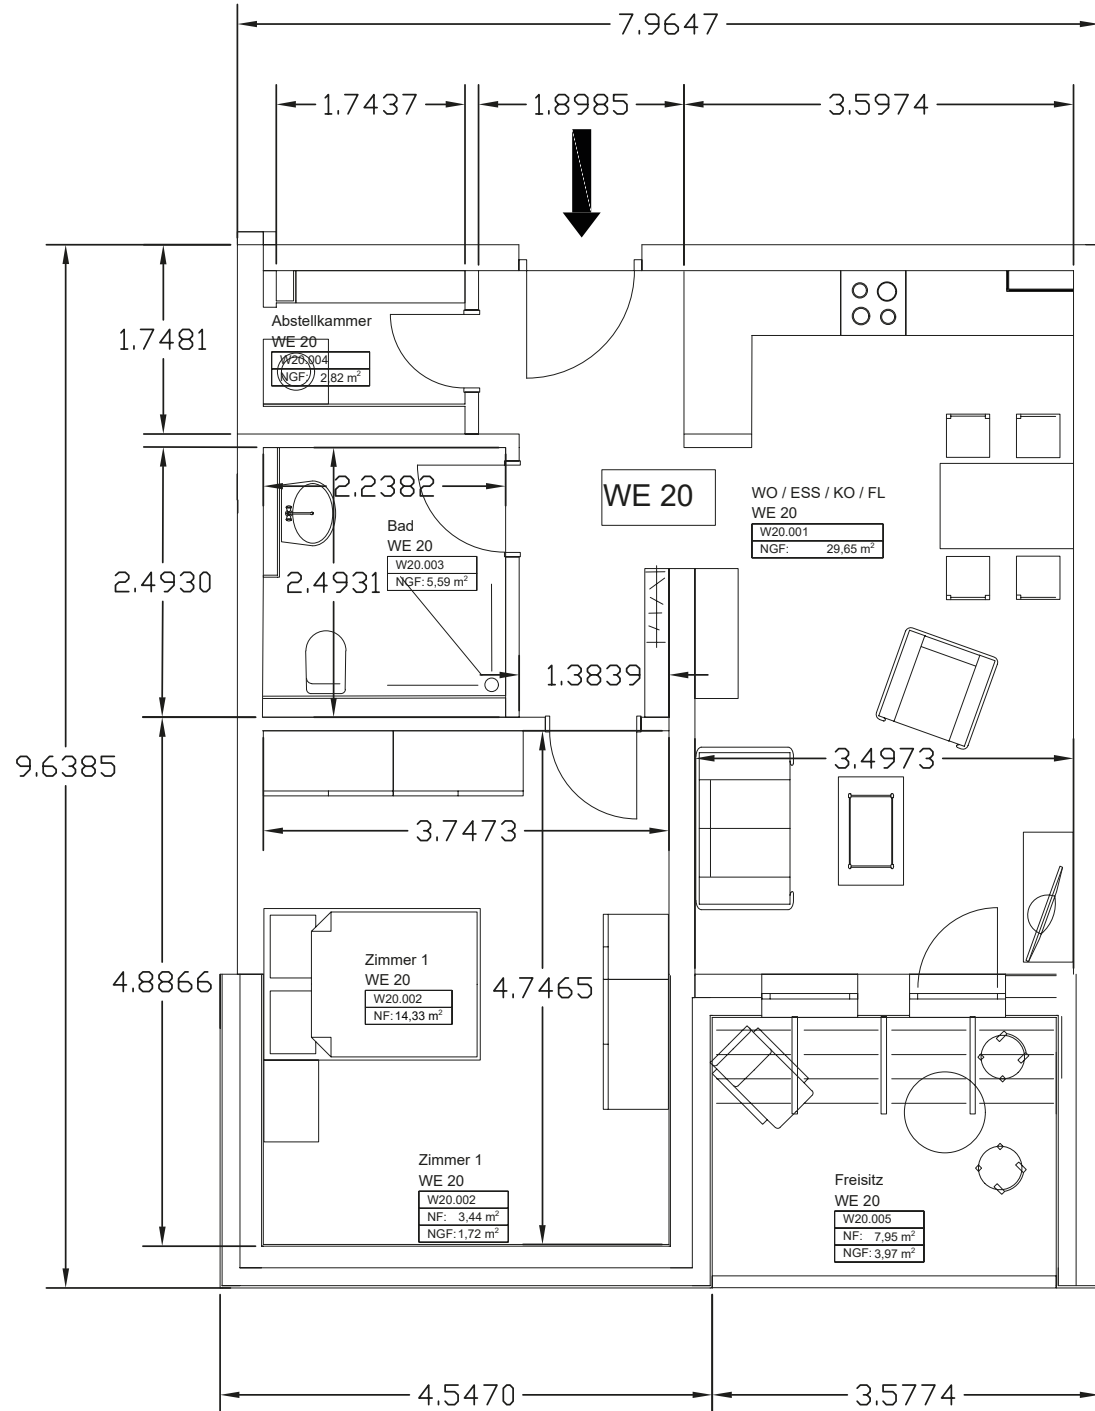


Wohnung 21

Raum	Wohnfläche
Wohnen/Essen/Küche	28,74 m ²
Zimmer 1	22,38 m ²
Bad	5,31 m ²
Abstellkammer	3,65 m ²
Flur	12,22 m ²
Balkon	4,68 m ²
Gesamt	76,98 m²

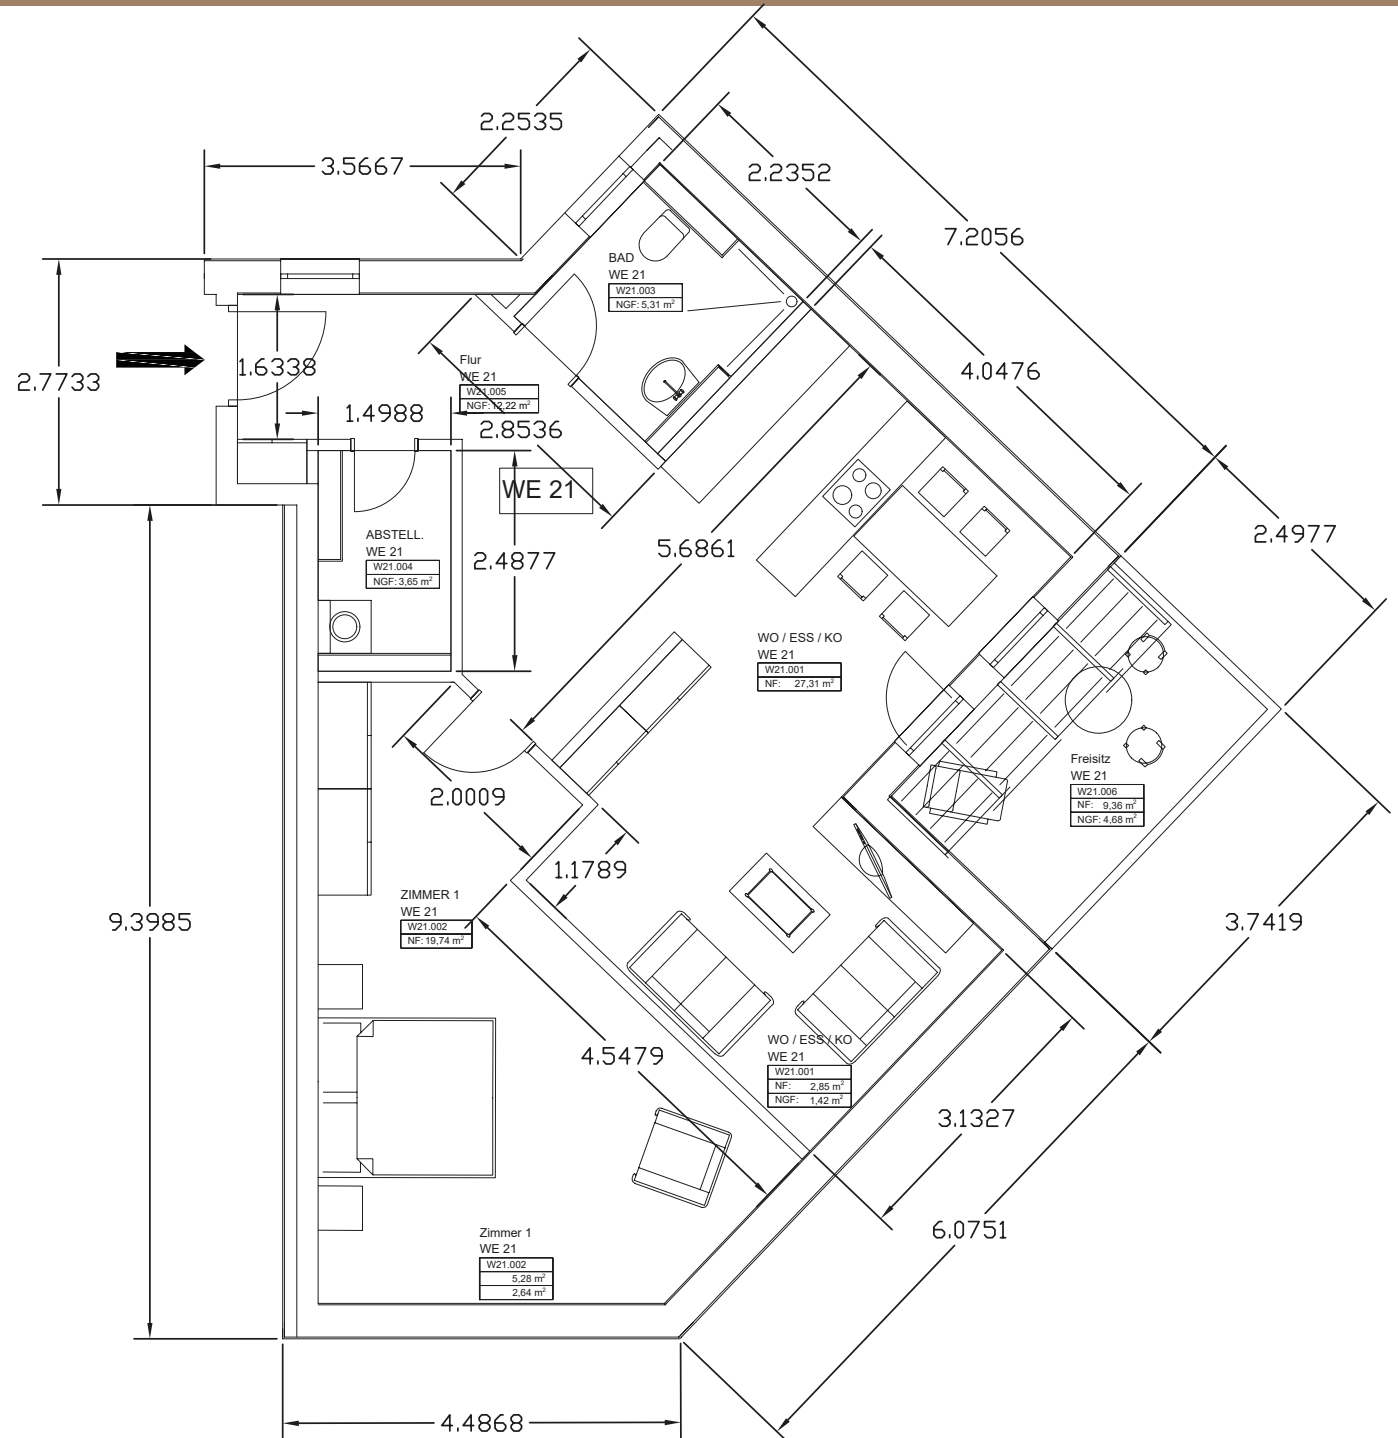


Wohnung 22

Raum	Wohnfläche
Wohnen/Essen	32,68 m ²
Zimmer 1	13,41 m ²
Küche	8,63 m ²
Bad	6,11 m ²
Abstellkammer	2,64 m ²
Flur	8,50 m ²
Balkon	23,45 m ²
Gesamt	95,42 m²

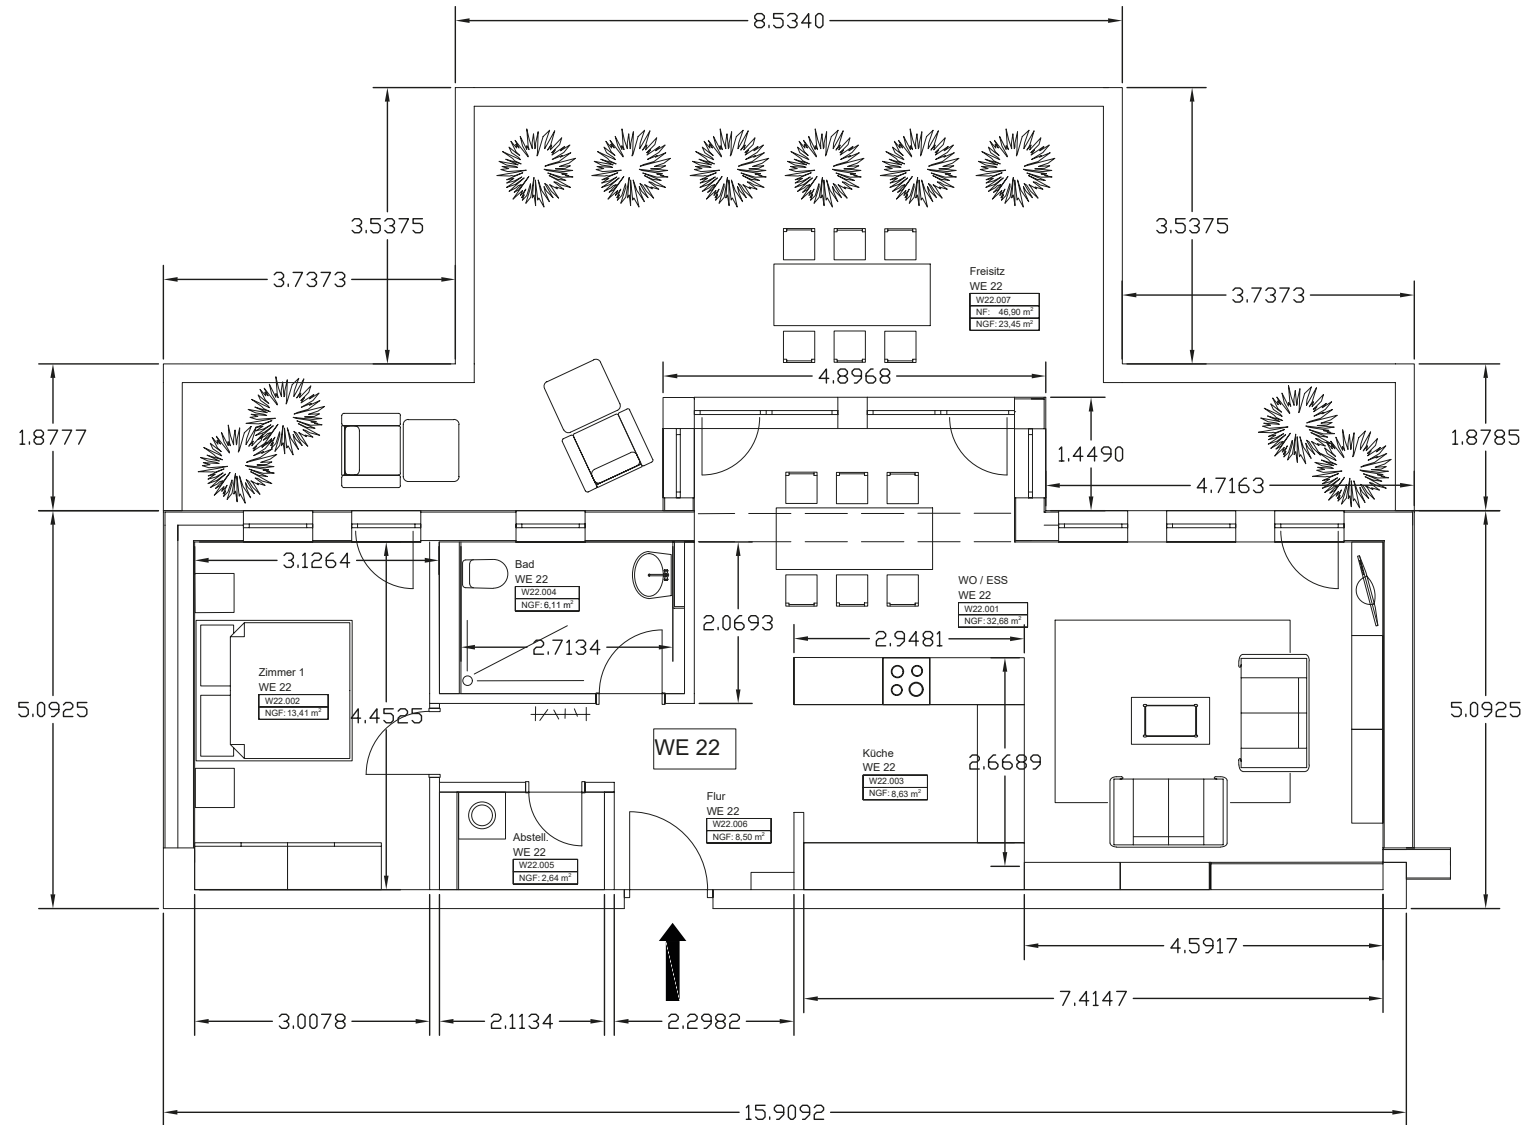

Wohnung 23

Raum	Wohnfläche
Eingang	6,34 m ²
Ankleide	11,84 m ²
Schlafen	20,32 m ²
Wohnen/Küche/Essen	36,98 m ²
Bad	11,49 m ²
Abstellraum	6,42 m ²
Gesamt	93,39 m²

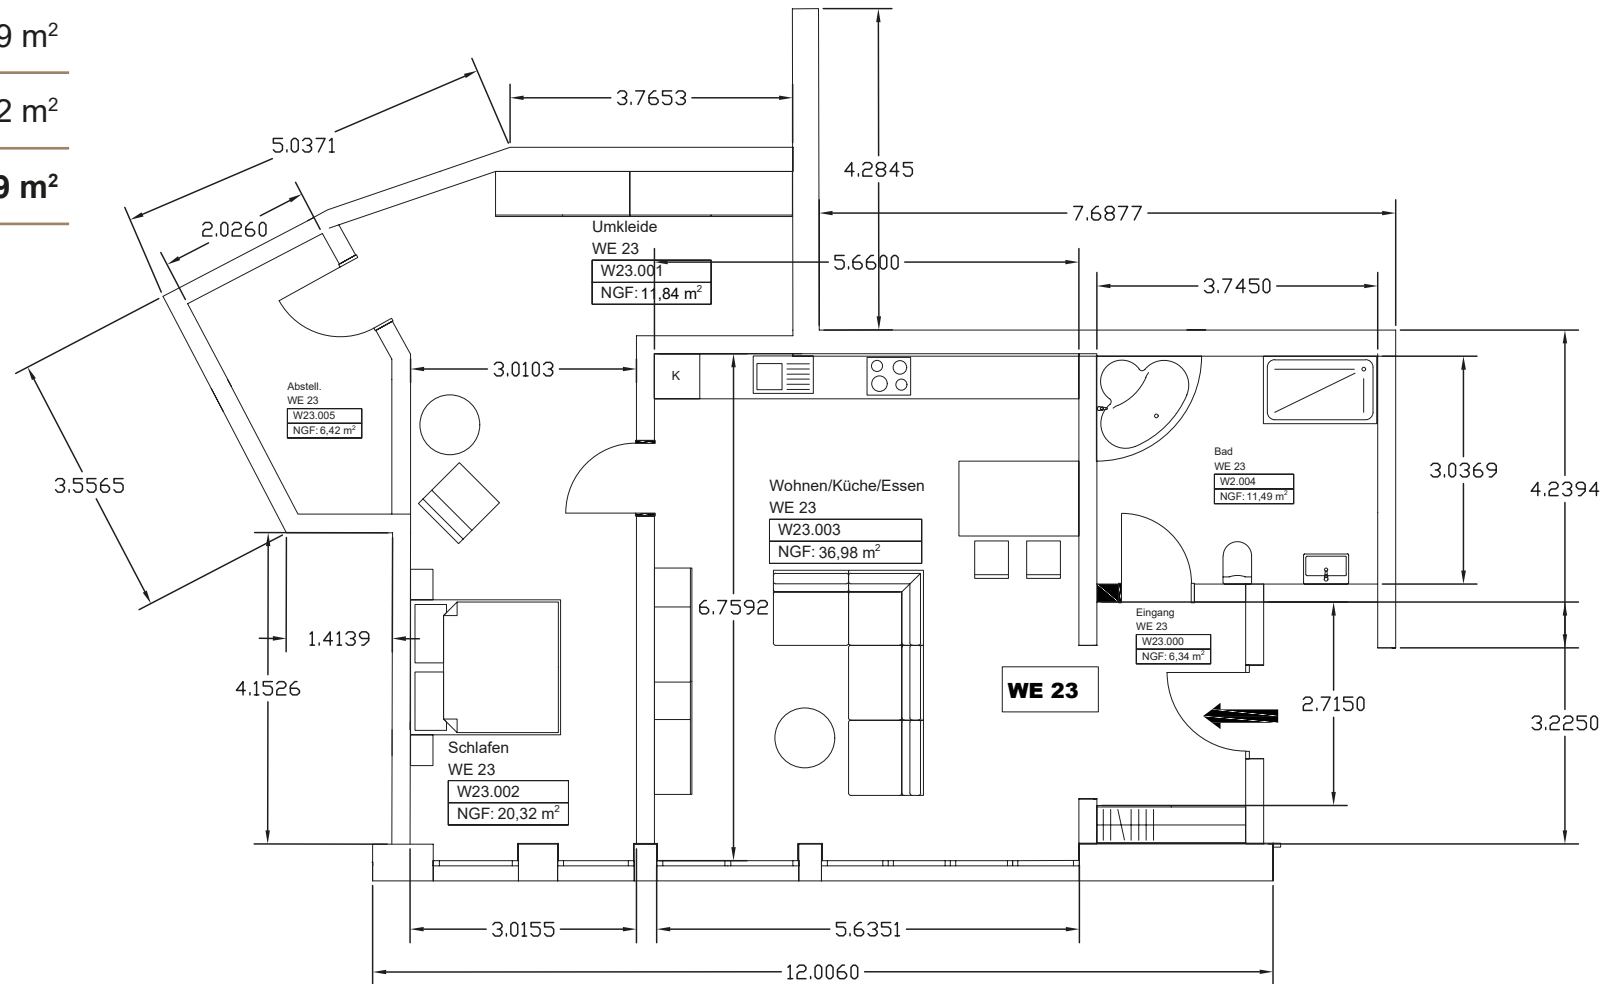

Wohnung 24

Raum	Wohnfläche
Eingang/Wohnen/Essen/Küche	30,18 m ²
Schlafen	16,90 m ²
Bad	5,04 m ²
Abstellraum	4,32 m ²
Gesamt	56,44 m²

